





 

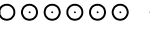









 


 
 



 




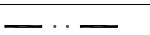 











-  Készítendő szabályozási
terv határa
-  Szabályozási vonal
-  Területegység határ
-  Övezeti határ
-  Irányadó tekehatár
-  Gyalogosút
-  Kerékpárút
-  Beültetési kötelezettség határa
-  Építési határvonal
-  Megszűnő belterülethatár
-  Belterületi határ meglévő
tervezett
-  Elvi telekalakítás, eng. terv készítendő
-  Megszüntető jel
-  Építési vonal
-  Védőterület, karbantartási sáv
-  Gázvezeték
-  Elektromos vezeték
-  Ivóvíz vezeték
-  Műemléki terület határa
-  Műemléki környezet határa
-  Vasútvonal meglévő
tervezett
-  Vízbázisvédelmi terület határa
-  Nemzeti park terület határa
-  Helyi természetvédelmi terület
-  Építési tilalom
-  Helyi értékvédelmi terület
-  Régészeti terület
-  Szennyvíz vezeték

-  Nagyvárosias lakóterület
-  Kisvárosias lakóterület
-  Kertvárosias lakóterület
-  Falusias lakóterület
-  Településközpont vegyes terület
-  Központi vegyes terület
-  Közpark
-  Különleges terület, temető
-  Különleges terület, sport terület
-  Különleges terület, strand
-  Közműterület
-  Különleges terület, határállomás
-  Véderdő
-  Kertterület, nem beépíthető
-  Mezőgazdasági, állattartó telep
-  Mezőgazdasági, üzemi terület
-  Kereskedelmi, gazdasági terület
-  Ipari, gazdasági terület
-  Közlekedési terület
-  Sorgarázsos terület
-  Vasút terület
-  Kikötő
-  Egyéb vízügyi terület
-  Gázfogadó állomás
-  Transzformátor állomás
-  Autóbuszpályaudvar


-  (M) Műemlék épület
-  (H) Helyi védett épület
-  meglévő
-  tervezett
- CS Csoportos
- SZ Szabadon álló
- O Oldalhatáron álló
- Z Zárt sorú
- IKr Ikres
- K Kialakult
- P Parkolóhely

Beépítési mód	Beépítettség max. [%]	Telekszélesség min. [m]
Ép. magasság max. [m]	Teleknagyság min. [m ²]	Telekmélység min. [m]

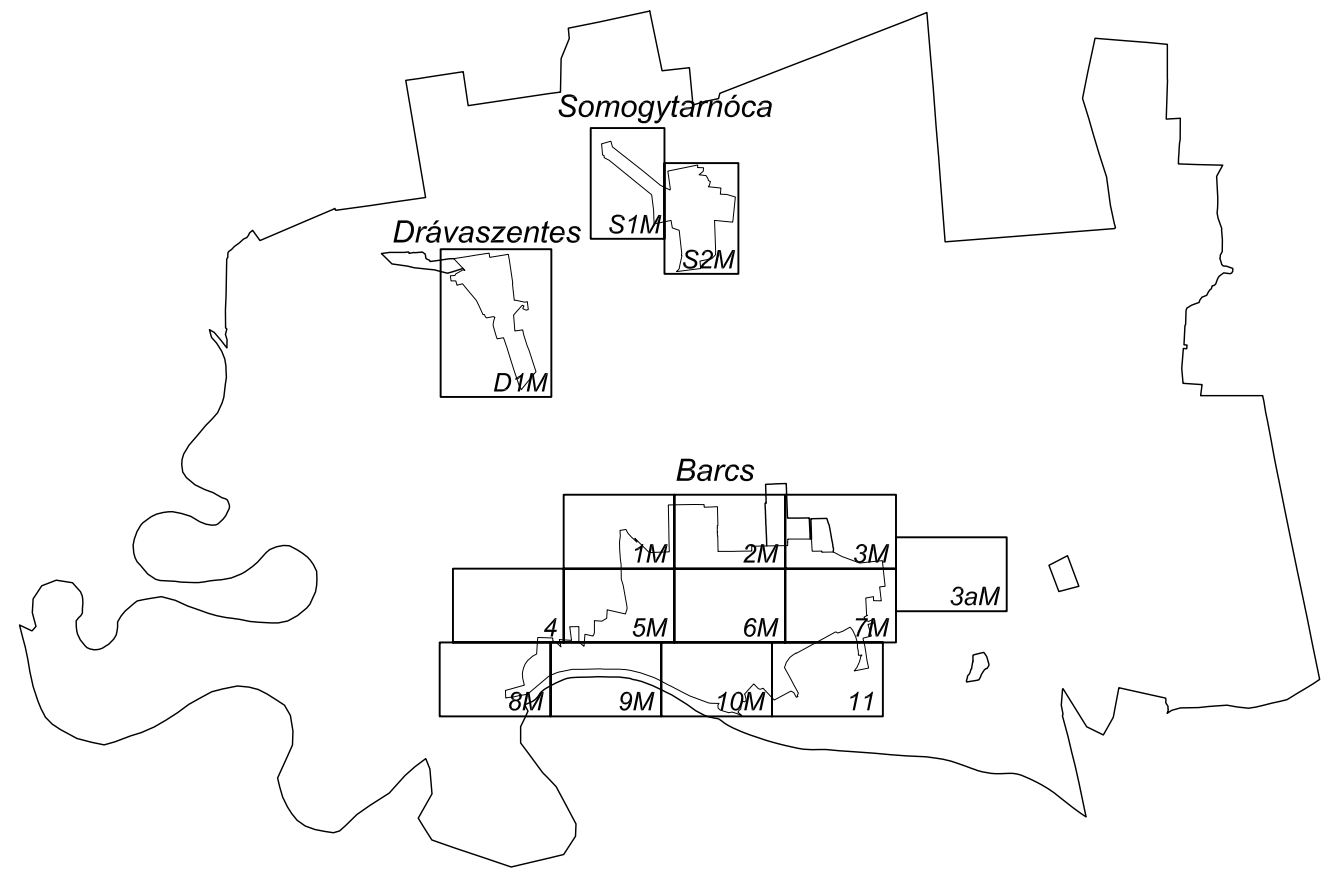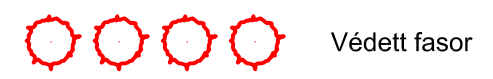

Jóváhagyva: 4/2006 (II.24.) sz. kt. rendelettel.

STADLER ÉPÍTÉSZ IRODA 7400 KAPOSVÁR Hunyadi János u. 70. Tel./fax: (82) 512-816	Megnevezés:	Barcs város szabályozási terve	Rajkszám:	B1
	Tervlap:	Barcs belterület szabályozási terve Jelmagyarázat	Jelzőszám:	7/2005
	Tervezők:	dr Stadler József TT1 14-0018/2001	Méretarány:	
			Dátum:	2006. márc.

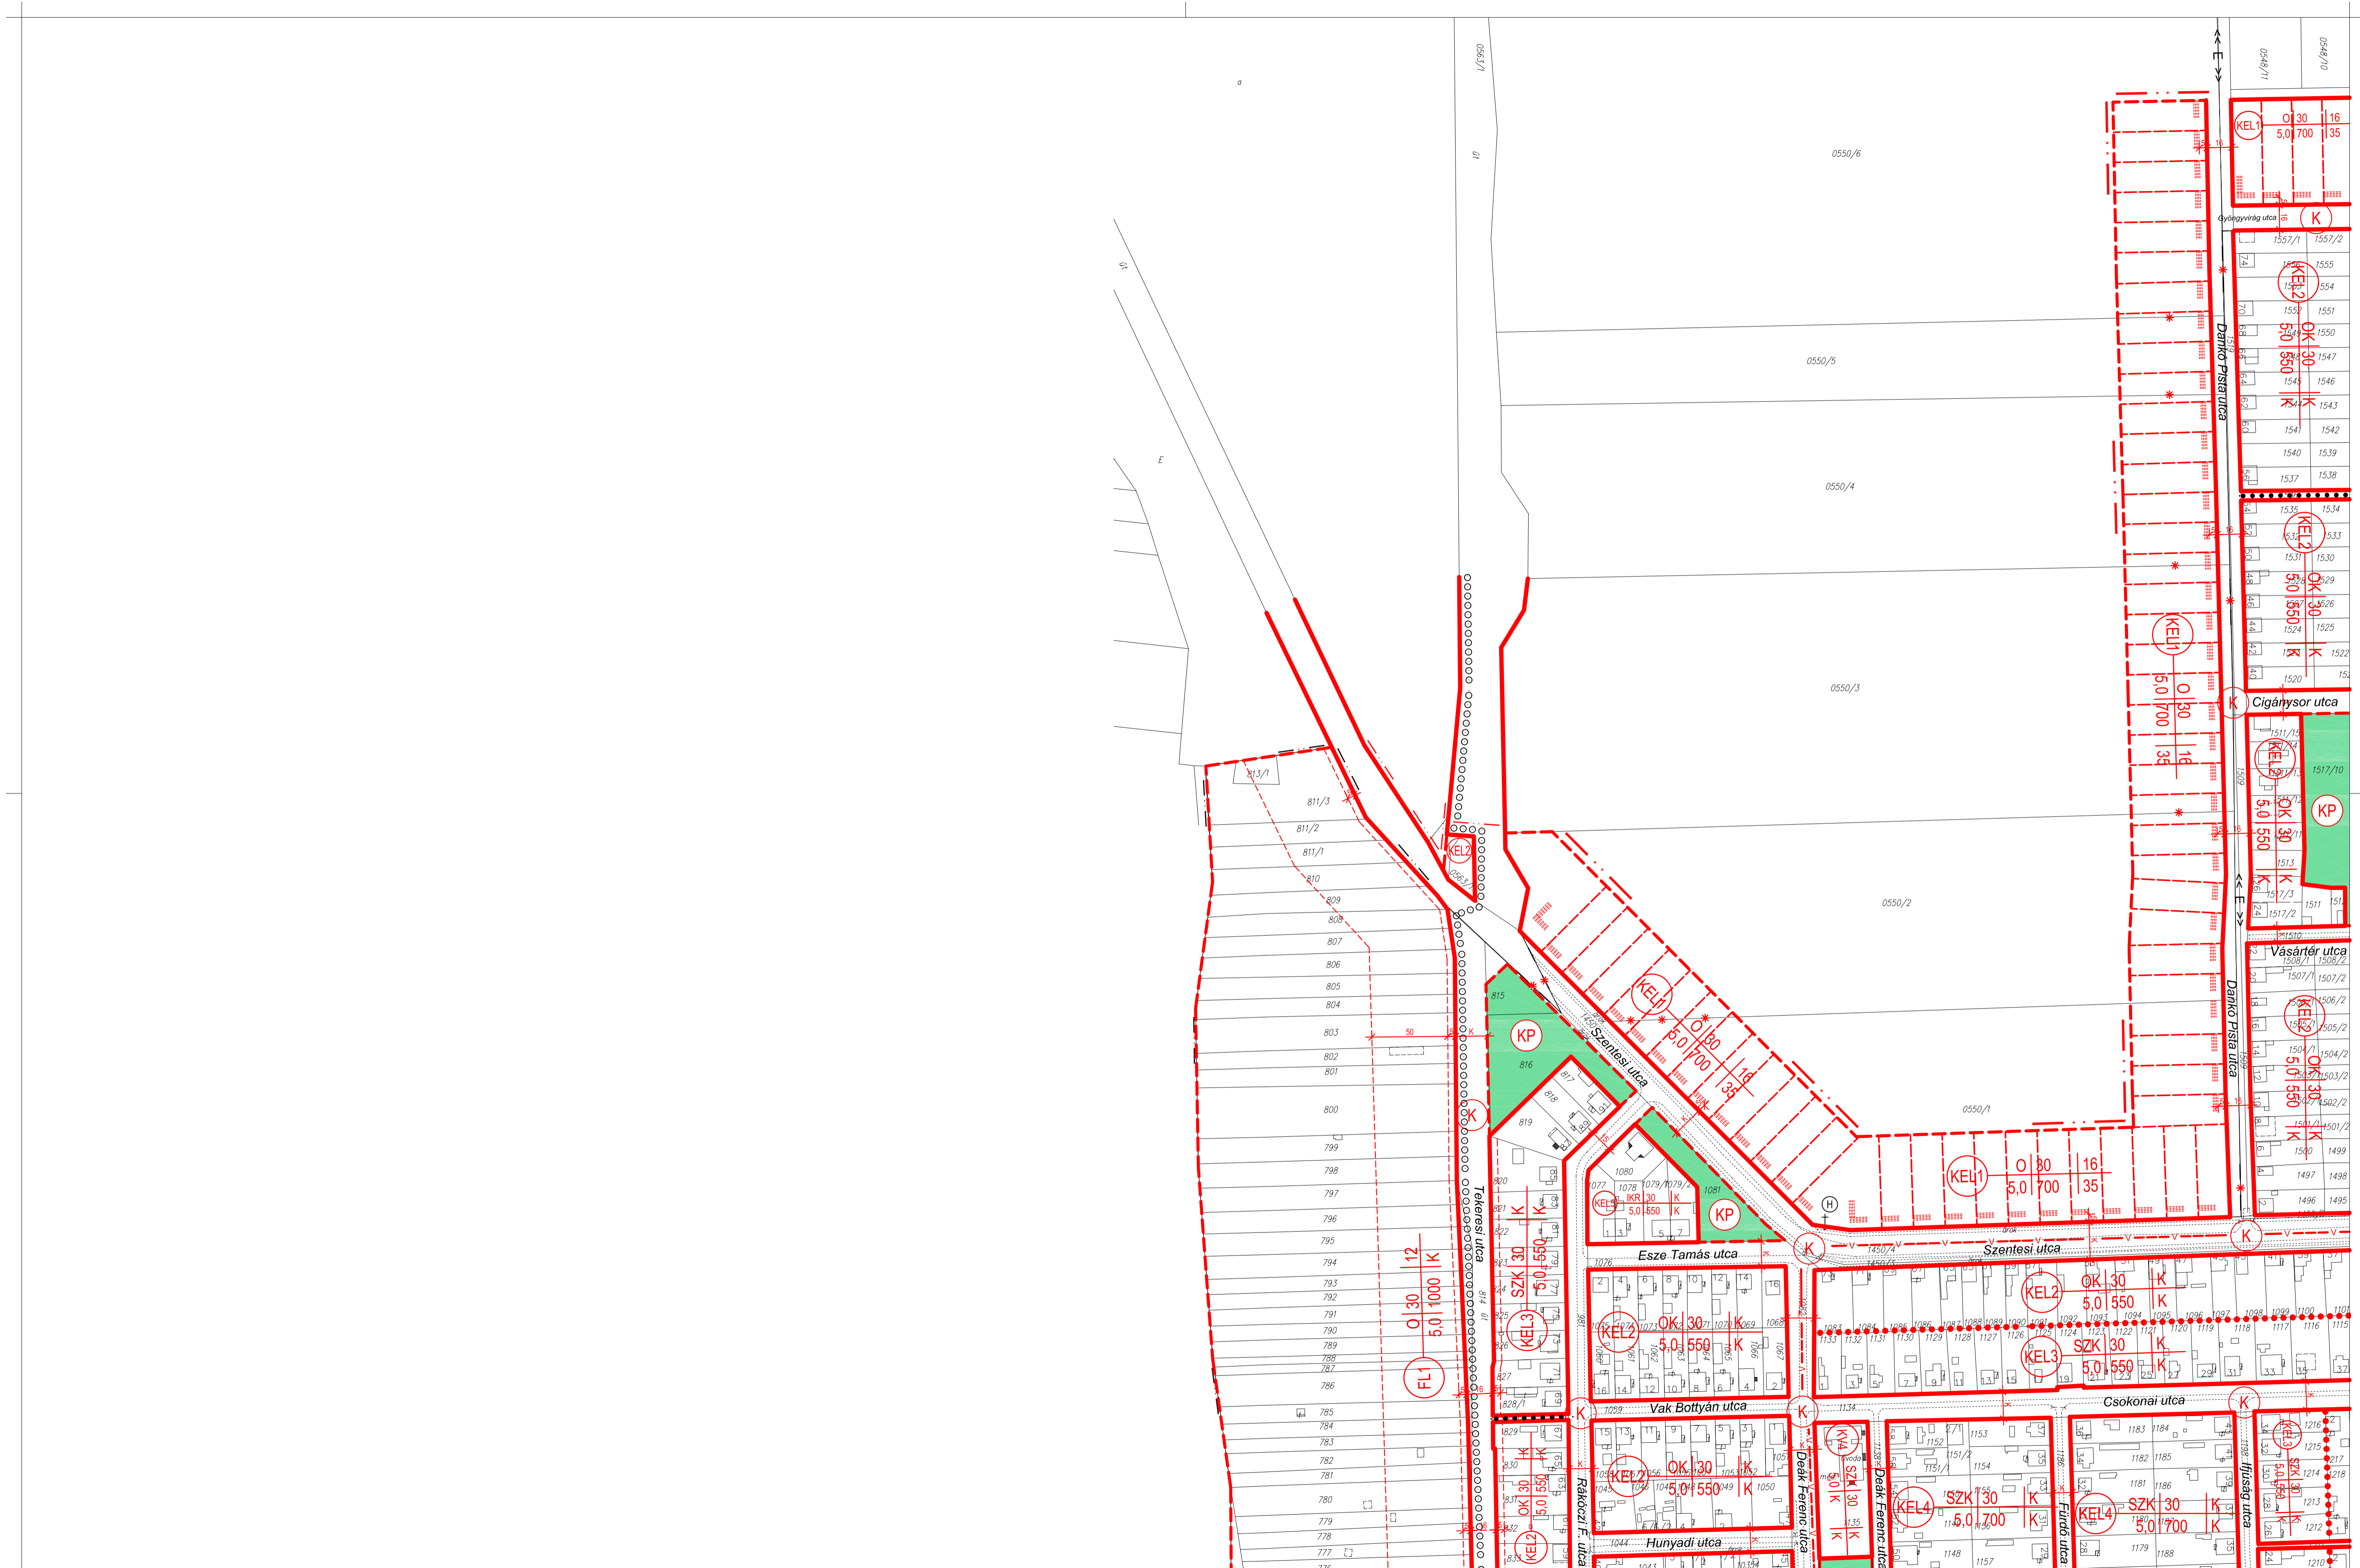

Stadler Építész Iroda
 7400 Kaposvár, Hunyadi u. 70.
 Tel./Fax: 82/512-816
 Jelszám: 7/2005
 Jóváhagyva: 4/2006 (II.24.) sz. kt. rendelettel.

1M	2M	3M	3aM	1M
4	5M	6M		
8M	9M	10M	11	12-442-23




Stader Építész Iroda
 7400 Kaposvár, Hunyadi u. 70.
 Tel./Fax: 82/512-816
 Jelzőszám: 7/2005
 Jóváhagyva: 4/2006 (II.24.) sz. kt. rendelettel.

1M	2M	3M	3aM
4	5M	6M	7M
8M	9M	10M	11

2M
12-442-24

2


3a

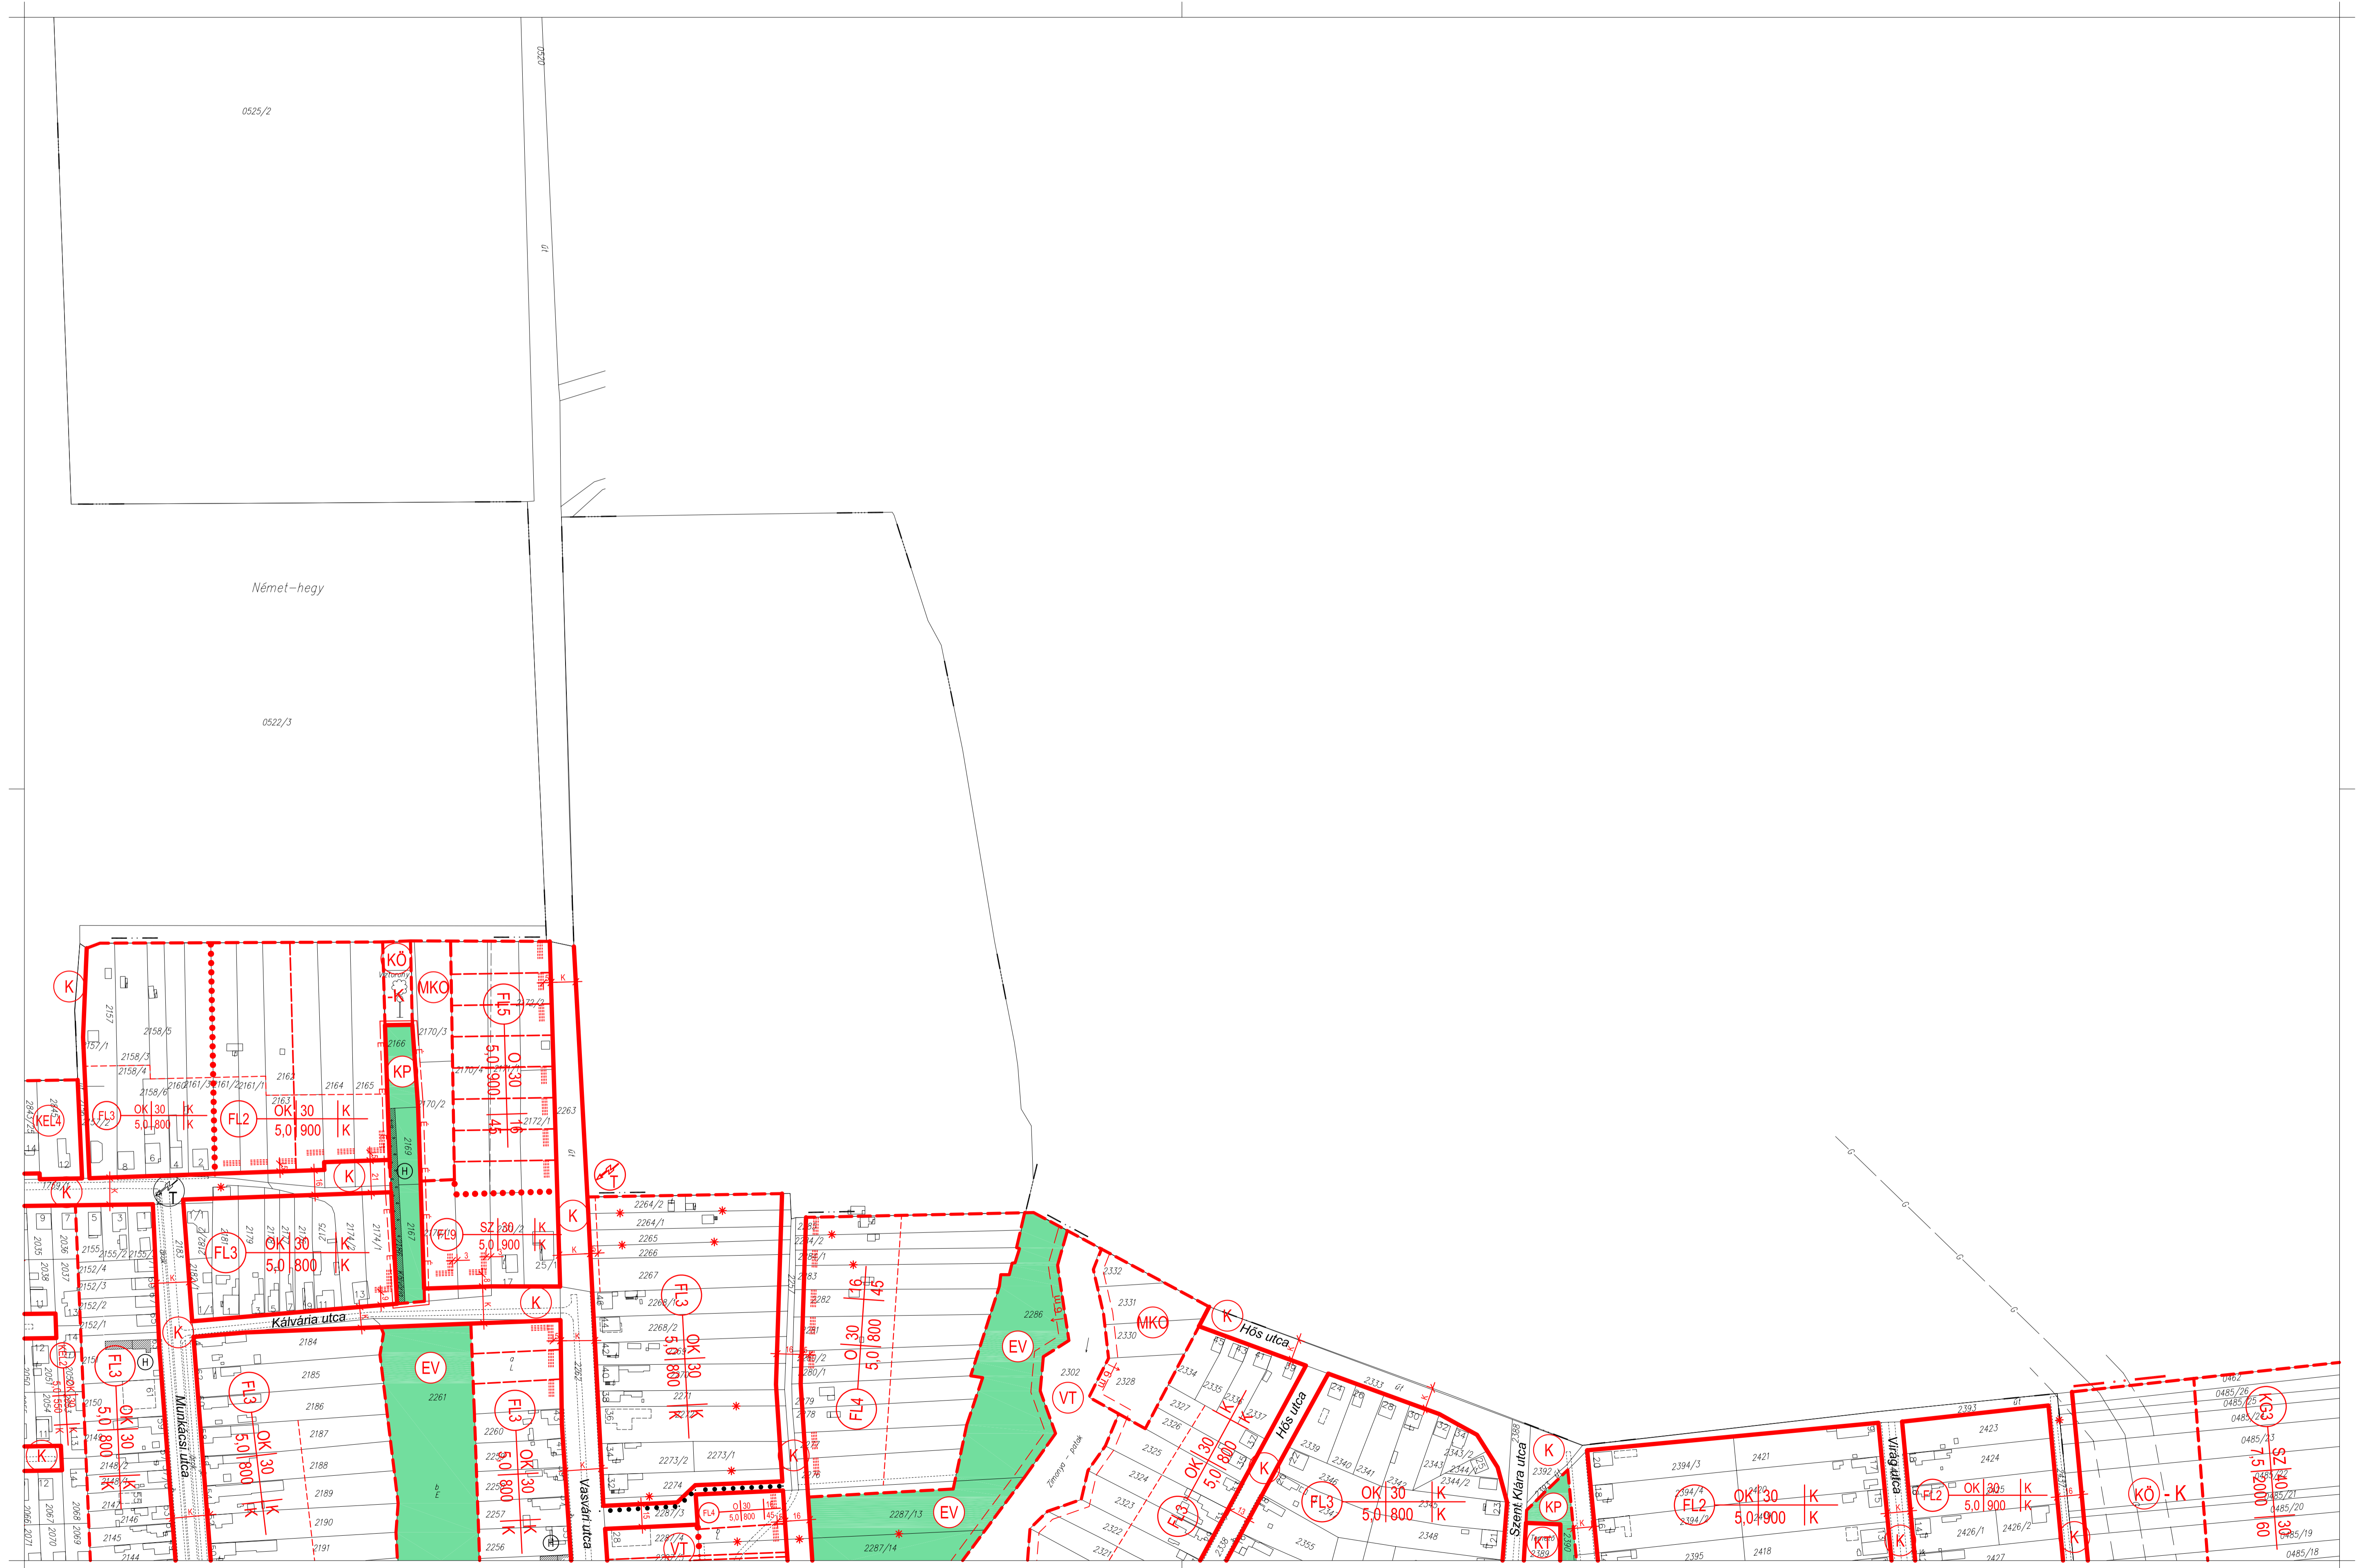

Stadler Építész Iroda
 7400 Kaposvár, Hunyadi u. 70.
 Tel./Fax: 82/512-816
 Jelzőszám: 7/2005
 Jóváhagyva: 4/2006 (II.24.) sz. kt. rendelettel.

	1M	2M	3M	
4	5M	6M	7M	3aM
8M	9M	10M	11	

3M
13-331-13

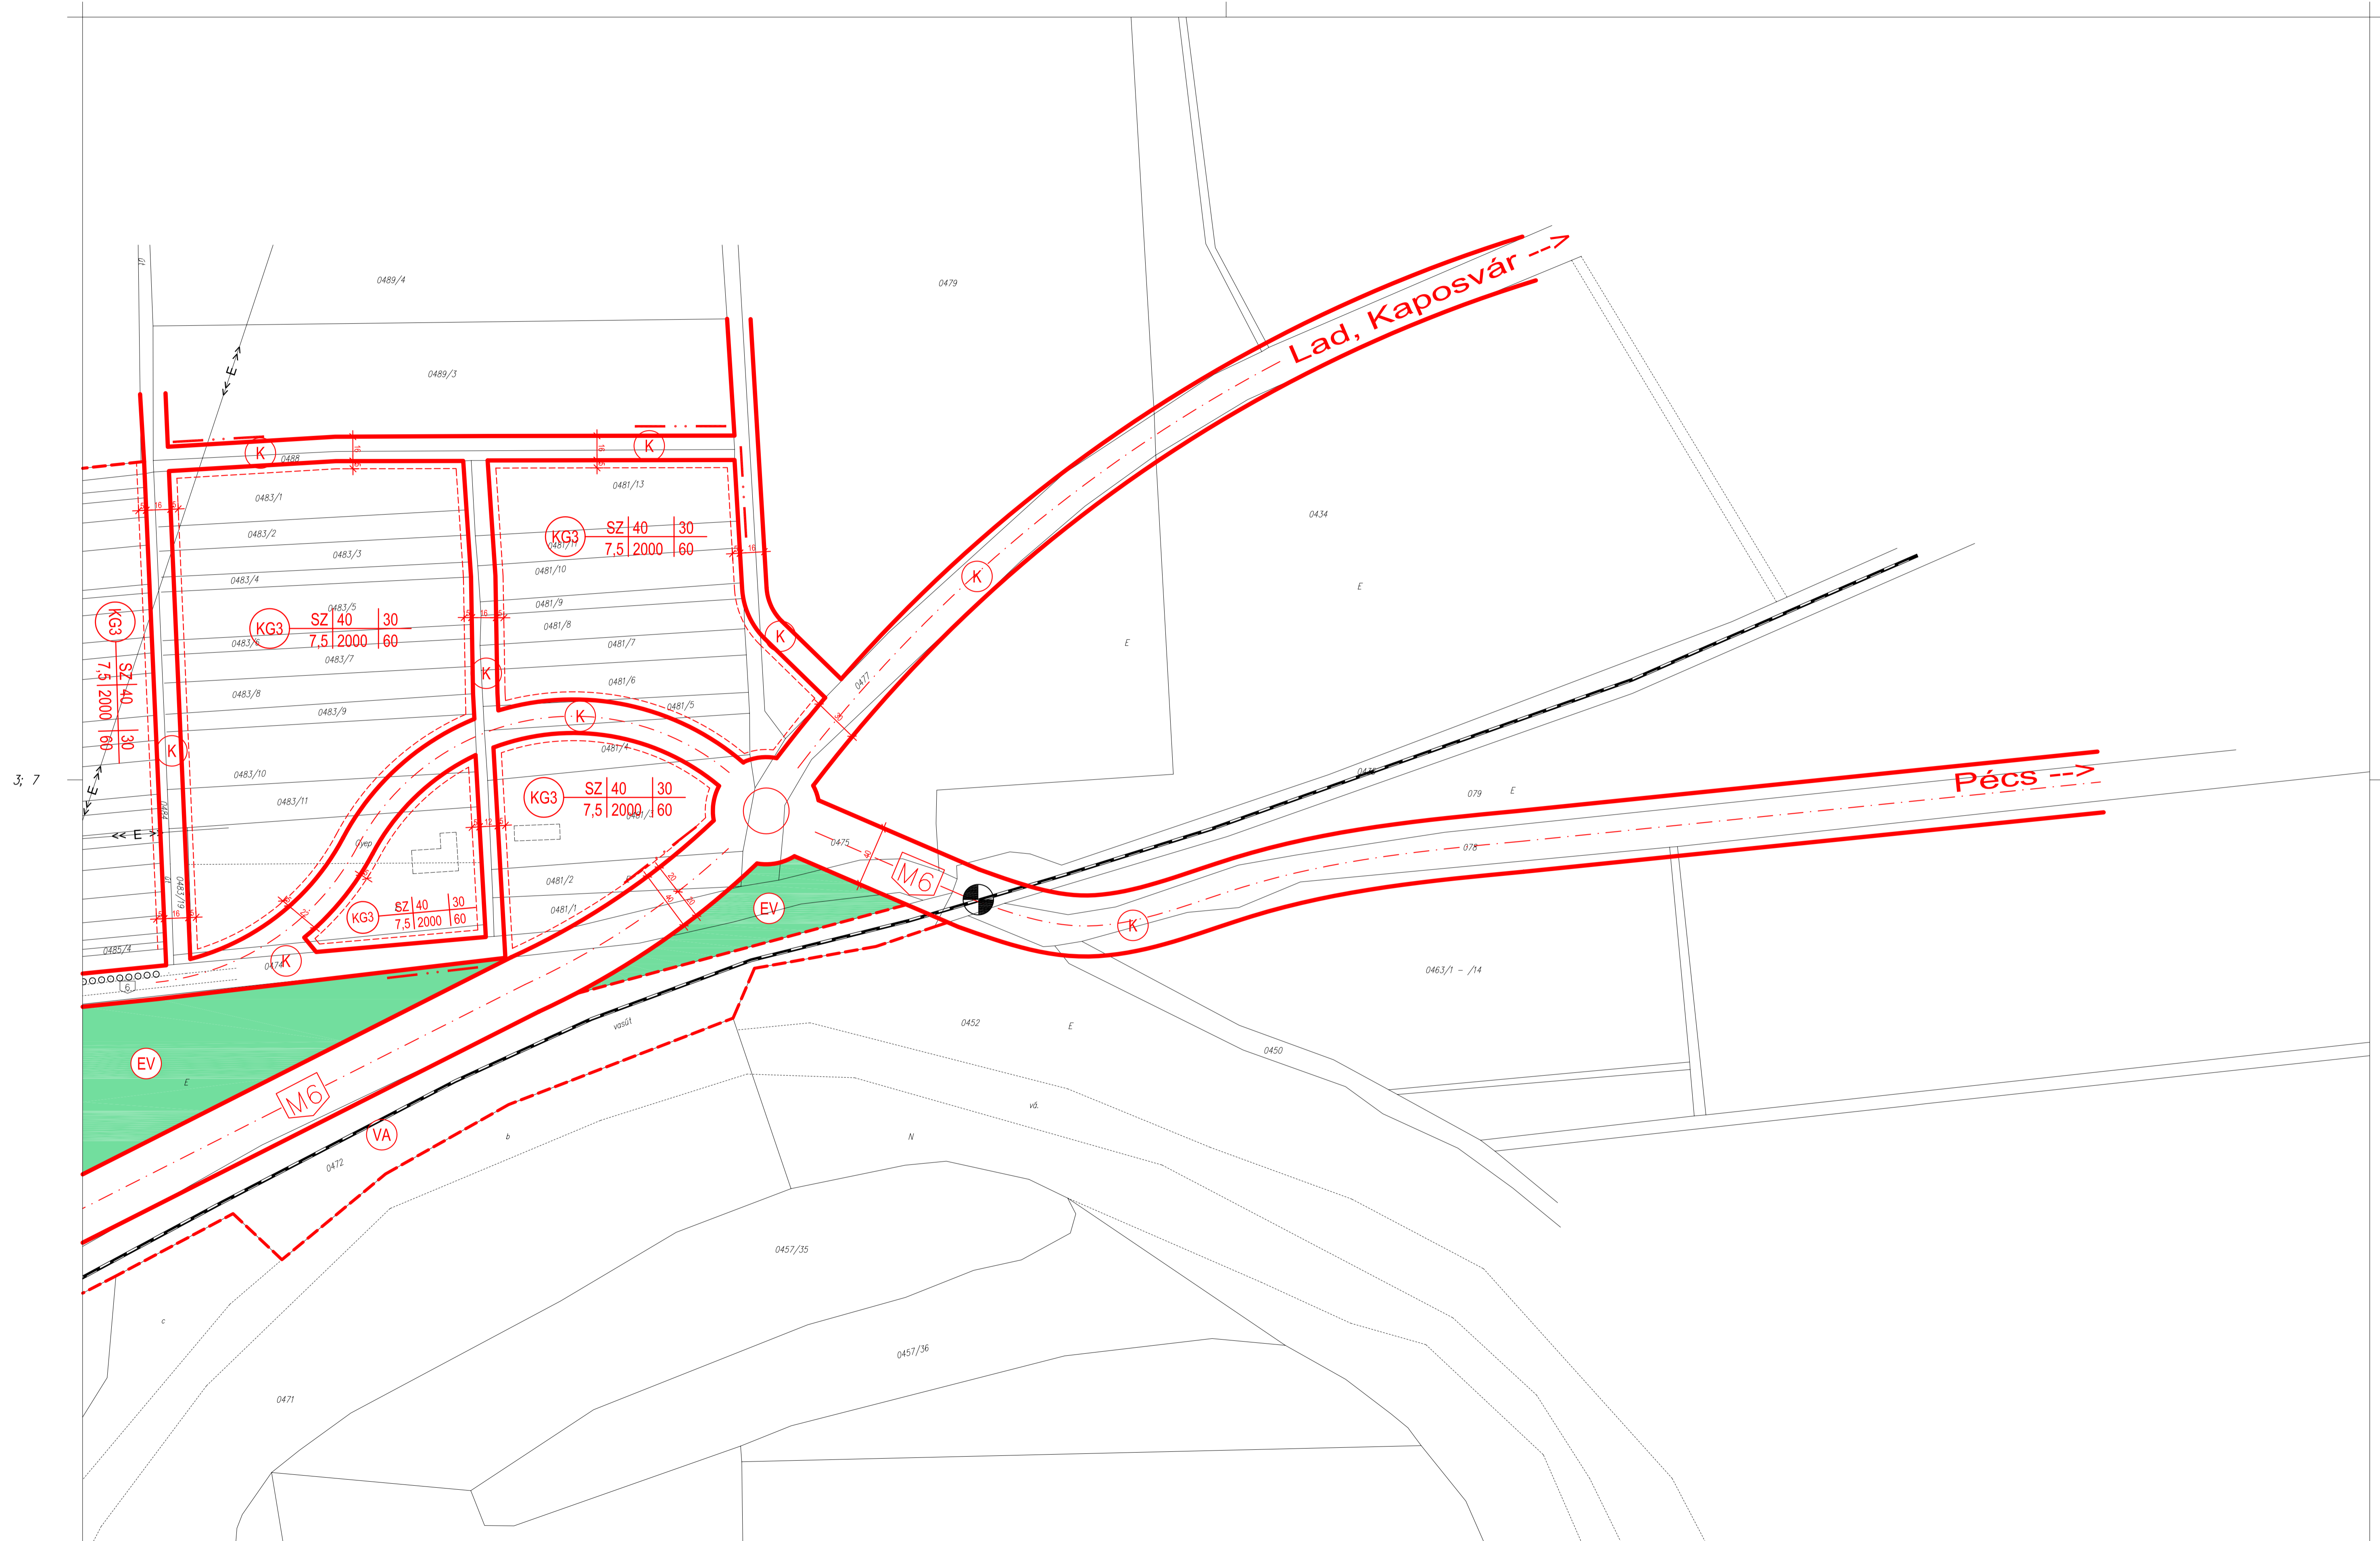


3, 7

Stadler Építész Iroda
 7400 Kaposvár, Hunyadi u. 70.
 Tel./Fax: 82/512-816
 Jelszám: 7/2005
 Jóváhagyva: 4/2006 (II.24.) sz. kt. rendelettel.

	1M	2M	3M	3aM	3aM
4	5M	6M	7M		
8M	9M	10M	11		




	1M	2M	3M	
4	5M	6M	7M	3aM
	8M	9M	10M	11

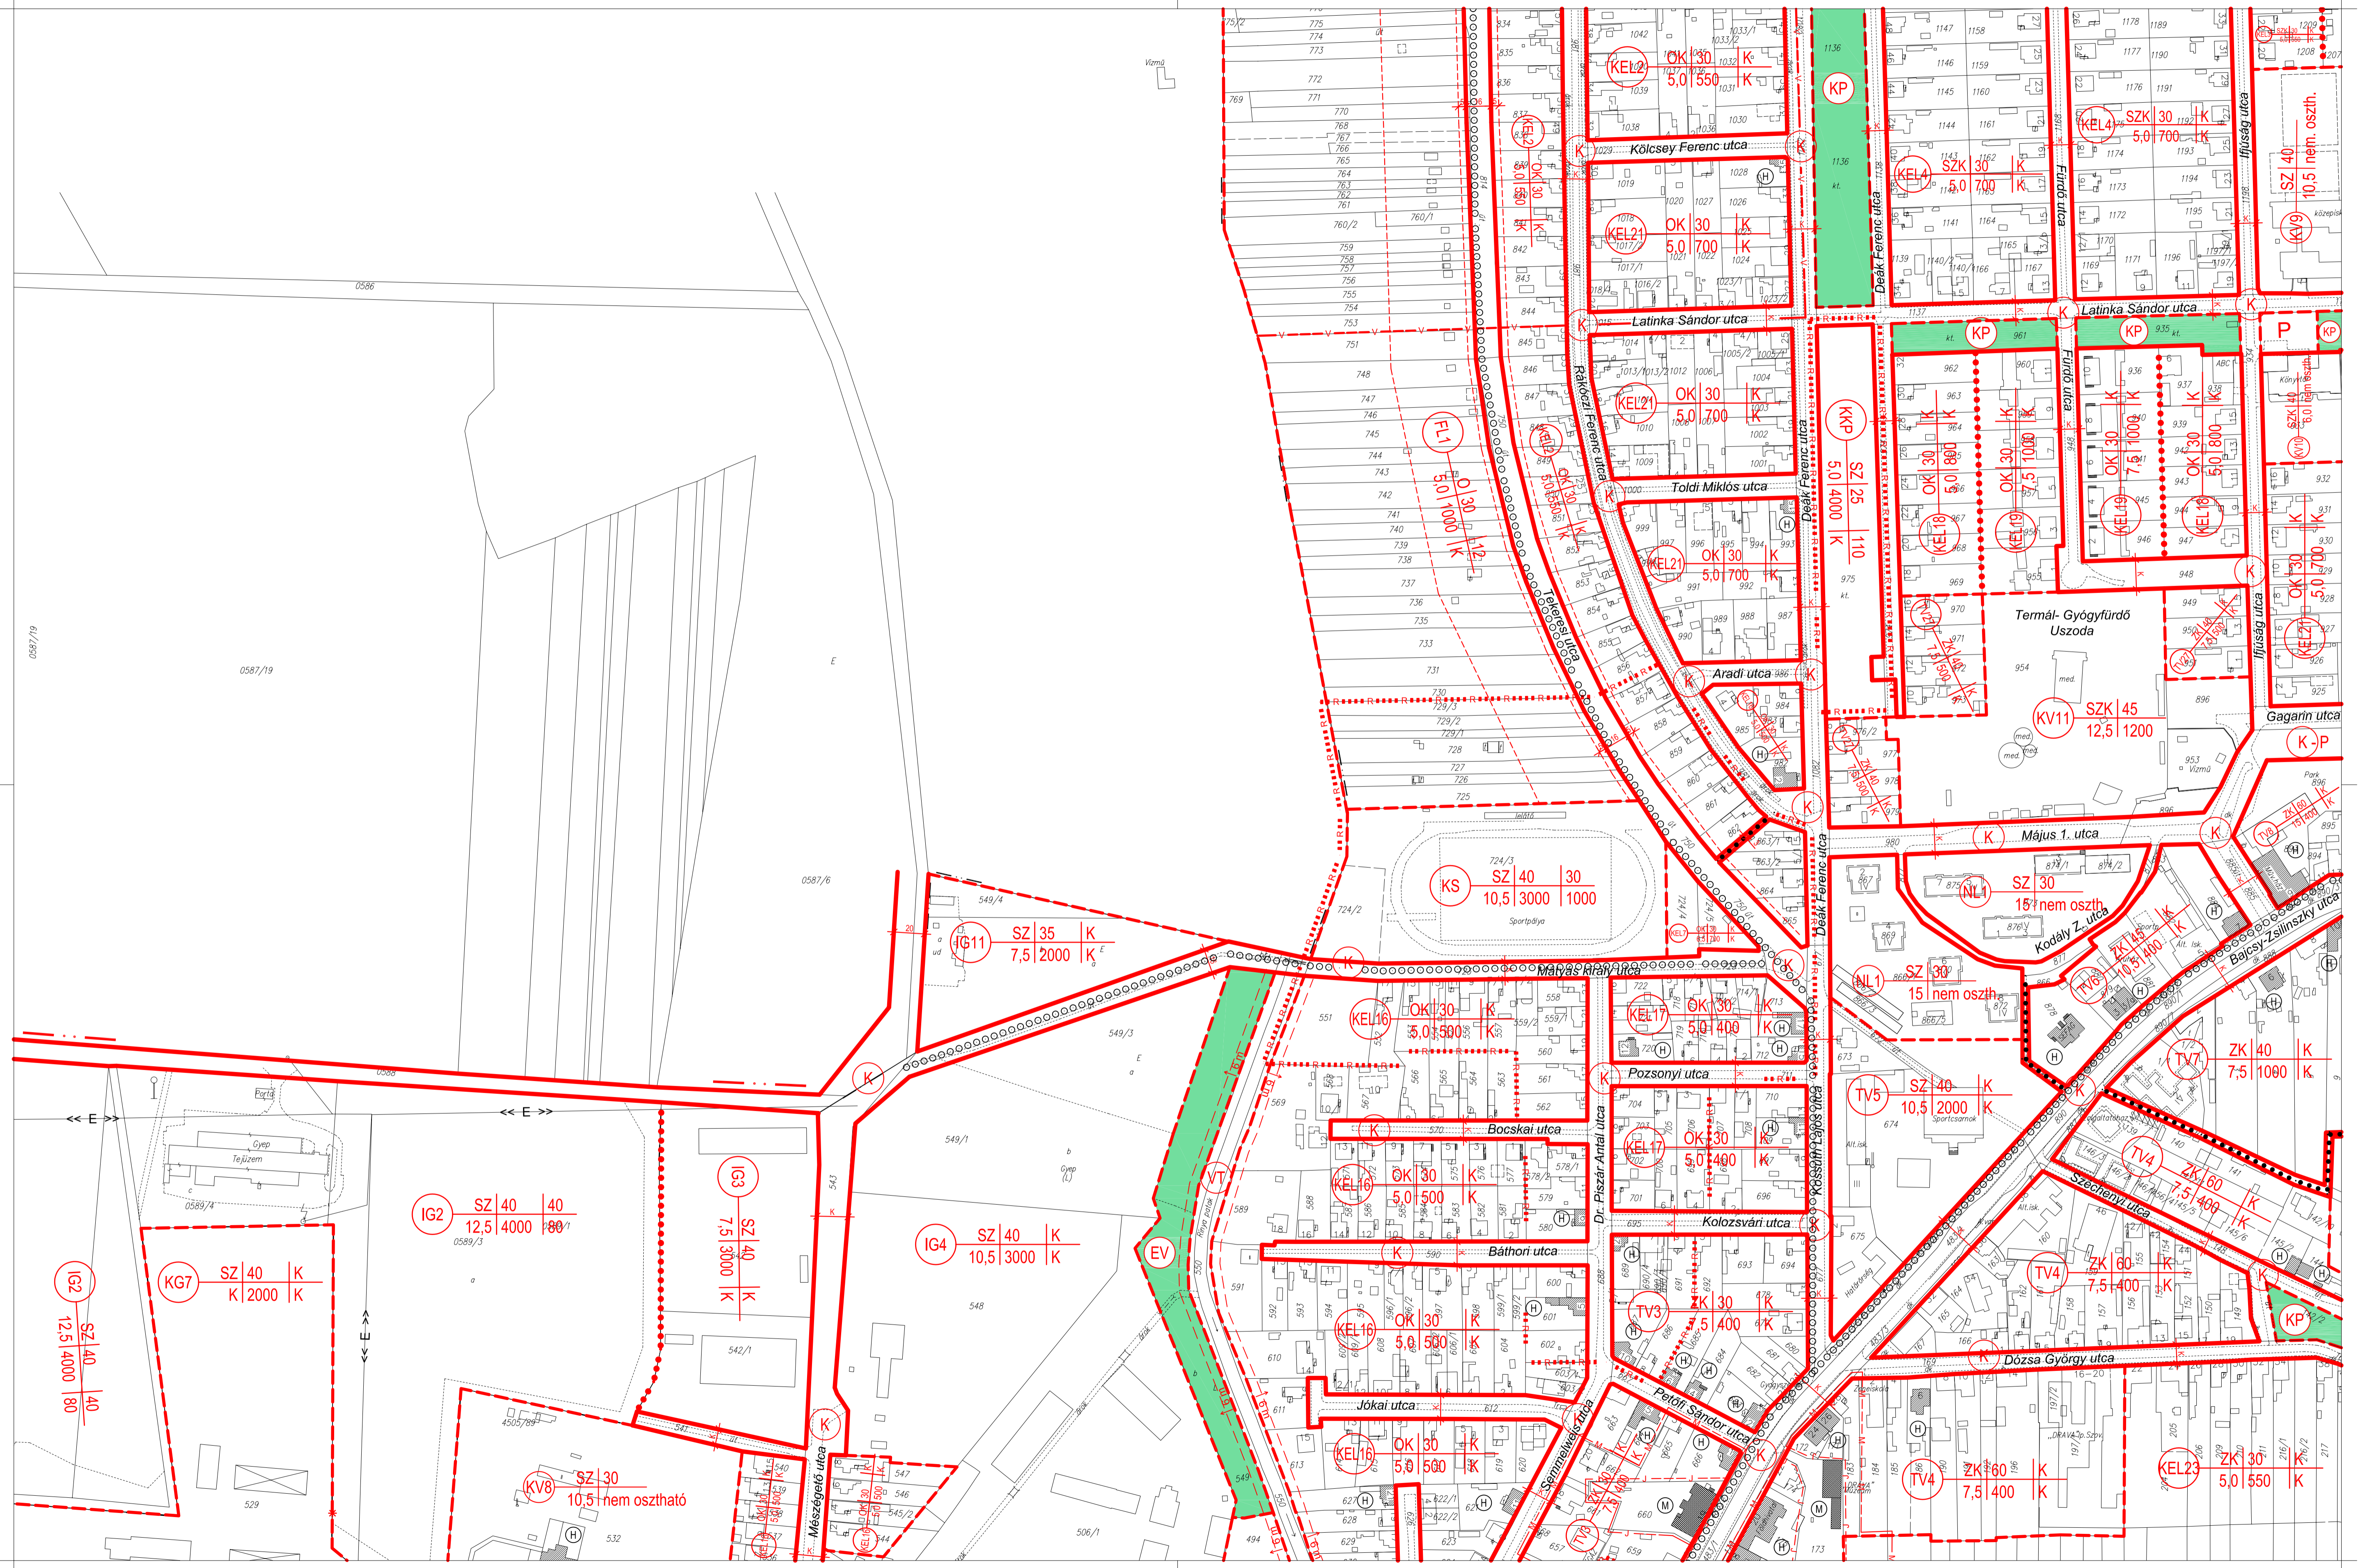

Stadler Építész Iroda
 7400 Kaposvár, Hunyadi u. 70.
 Tel./Fax: 82512-816
 Jelzőszám: 7/2005
 Jóváhagyva: 4/2006 (II.24.) sz. kt. rendelettel.

	1M	2M	3M	
4	5M	6M	7M	3aM
8M	9M	10M	11	

5M
12-442-41

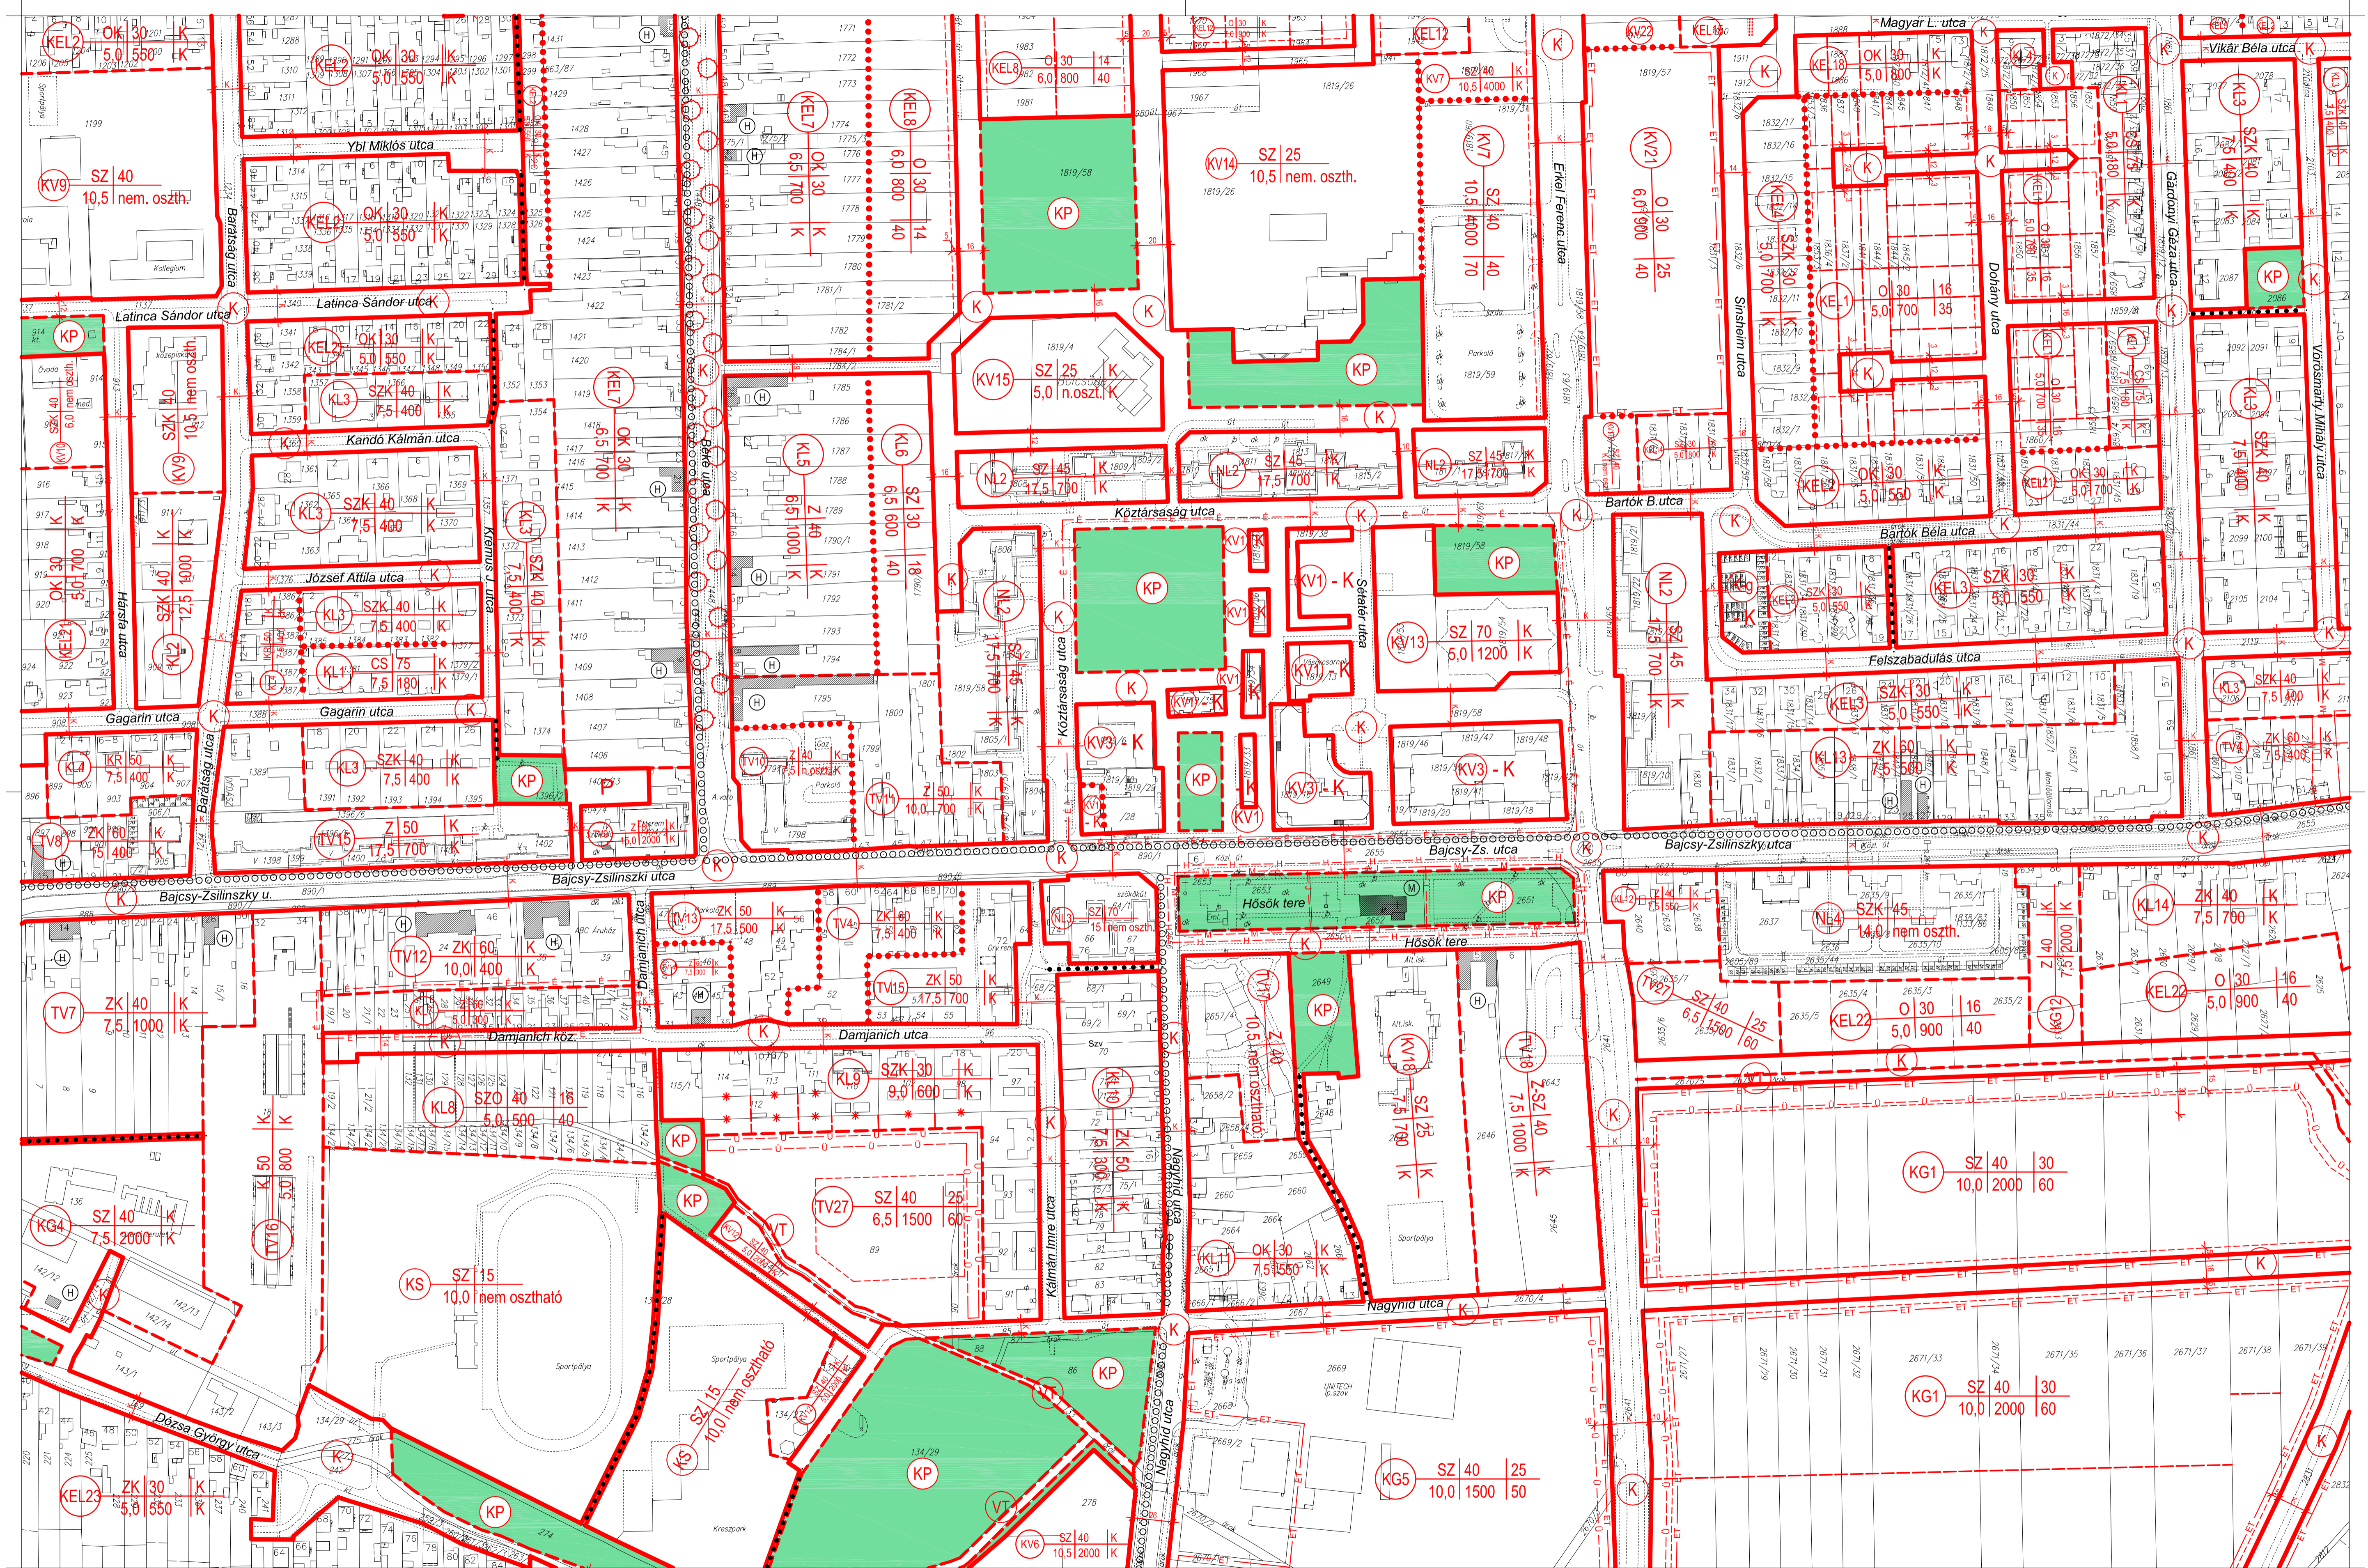


5

7

Stadler Építész Iroda
 7400 Kaposvár, Hunyadi u. 70.
 Tel./Fax: 82/512-816
 Jéltűszám: 7/2005
 Jóváhagyva: 4/2006 (II.24.) sz. kt. rendelettel.

	1M	2M	3M	
4	5M	6M	7M	3aM
8M	9M	10M	11	

6M
12-442-42

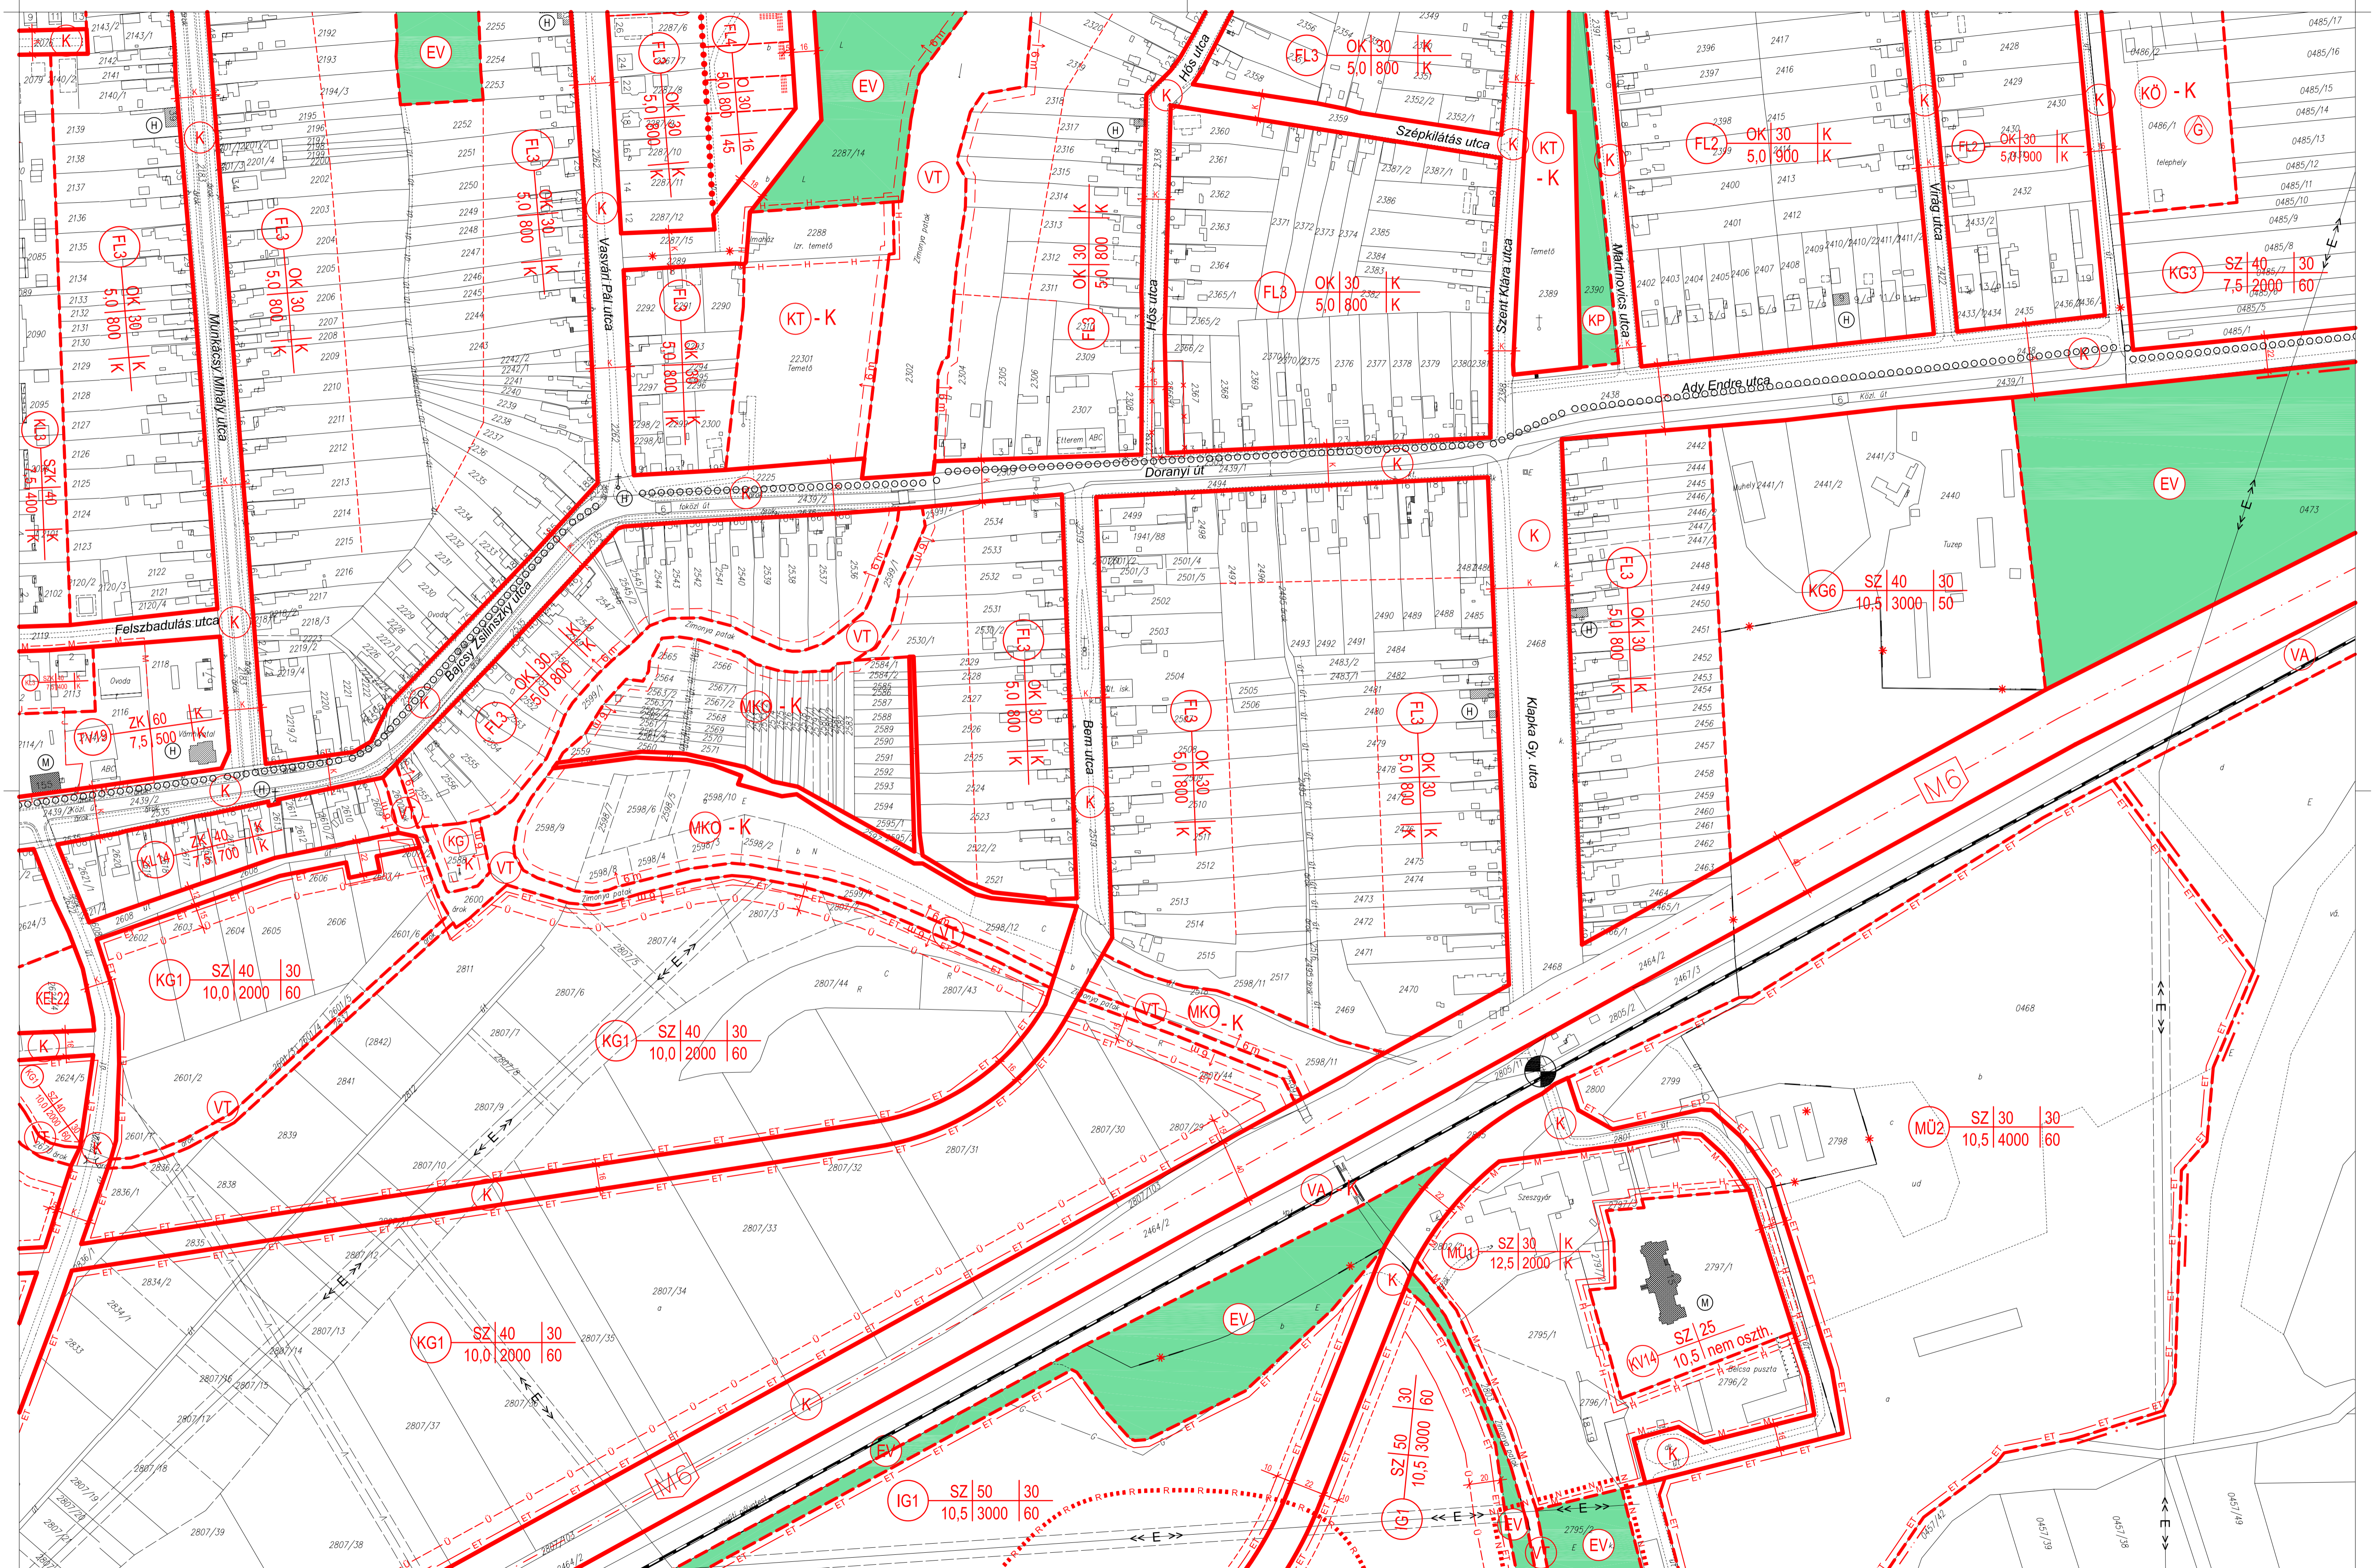


6

30

	1M	2M	3M	
4	5M	6M	7M	3aM
8M	9M	10M	11	


7M
13-331-31

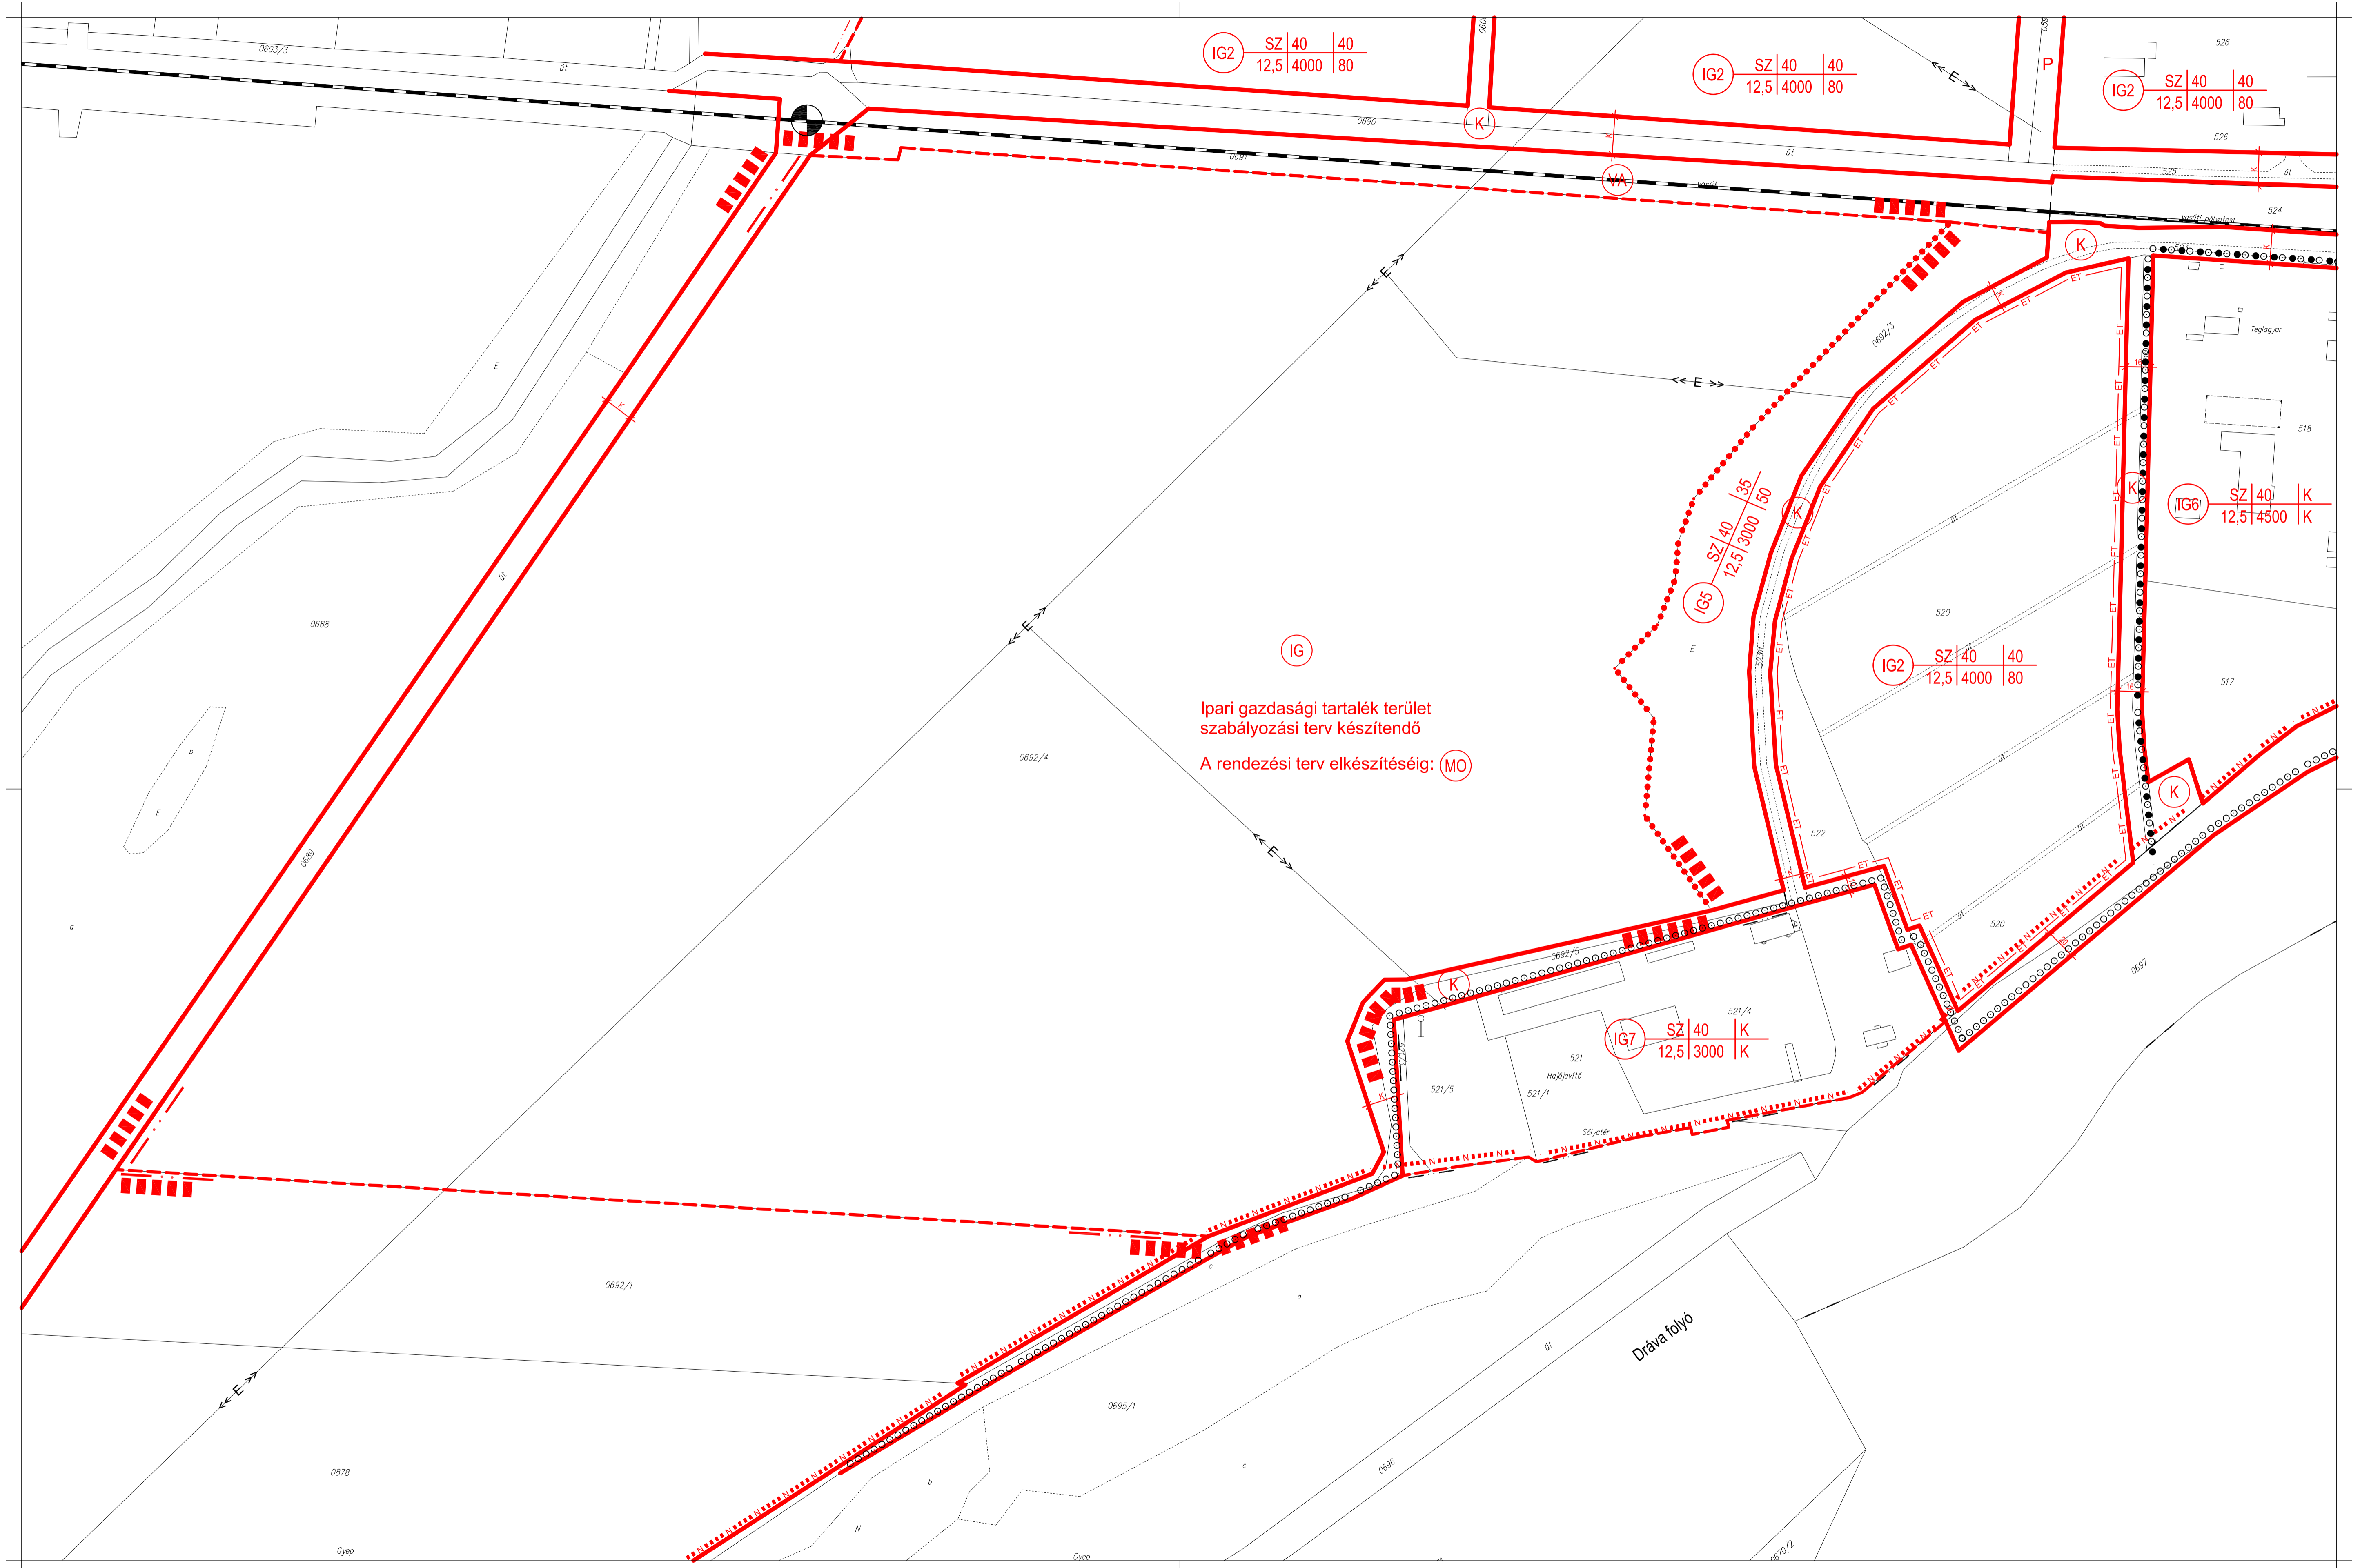

Stadler Építész Iroda
 7400 Kaposvár, Hunyadi u. 70.
 Tel./Fax: 82/512-816
 Jelszám: 7/2005
 Jóváhagyva: 4/2006 (II.24.) sz. kt. rendelettel.

	1M	2M	3M	
4	5M	6M	7M	3aM
8M	9M	10M	11	

8M
12-442-34

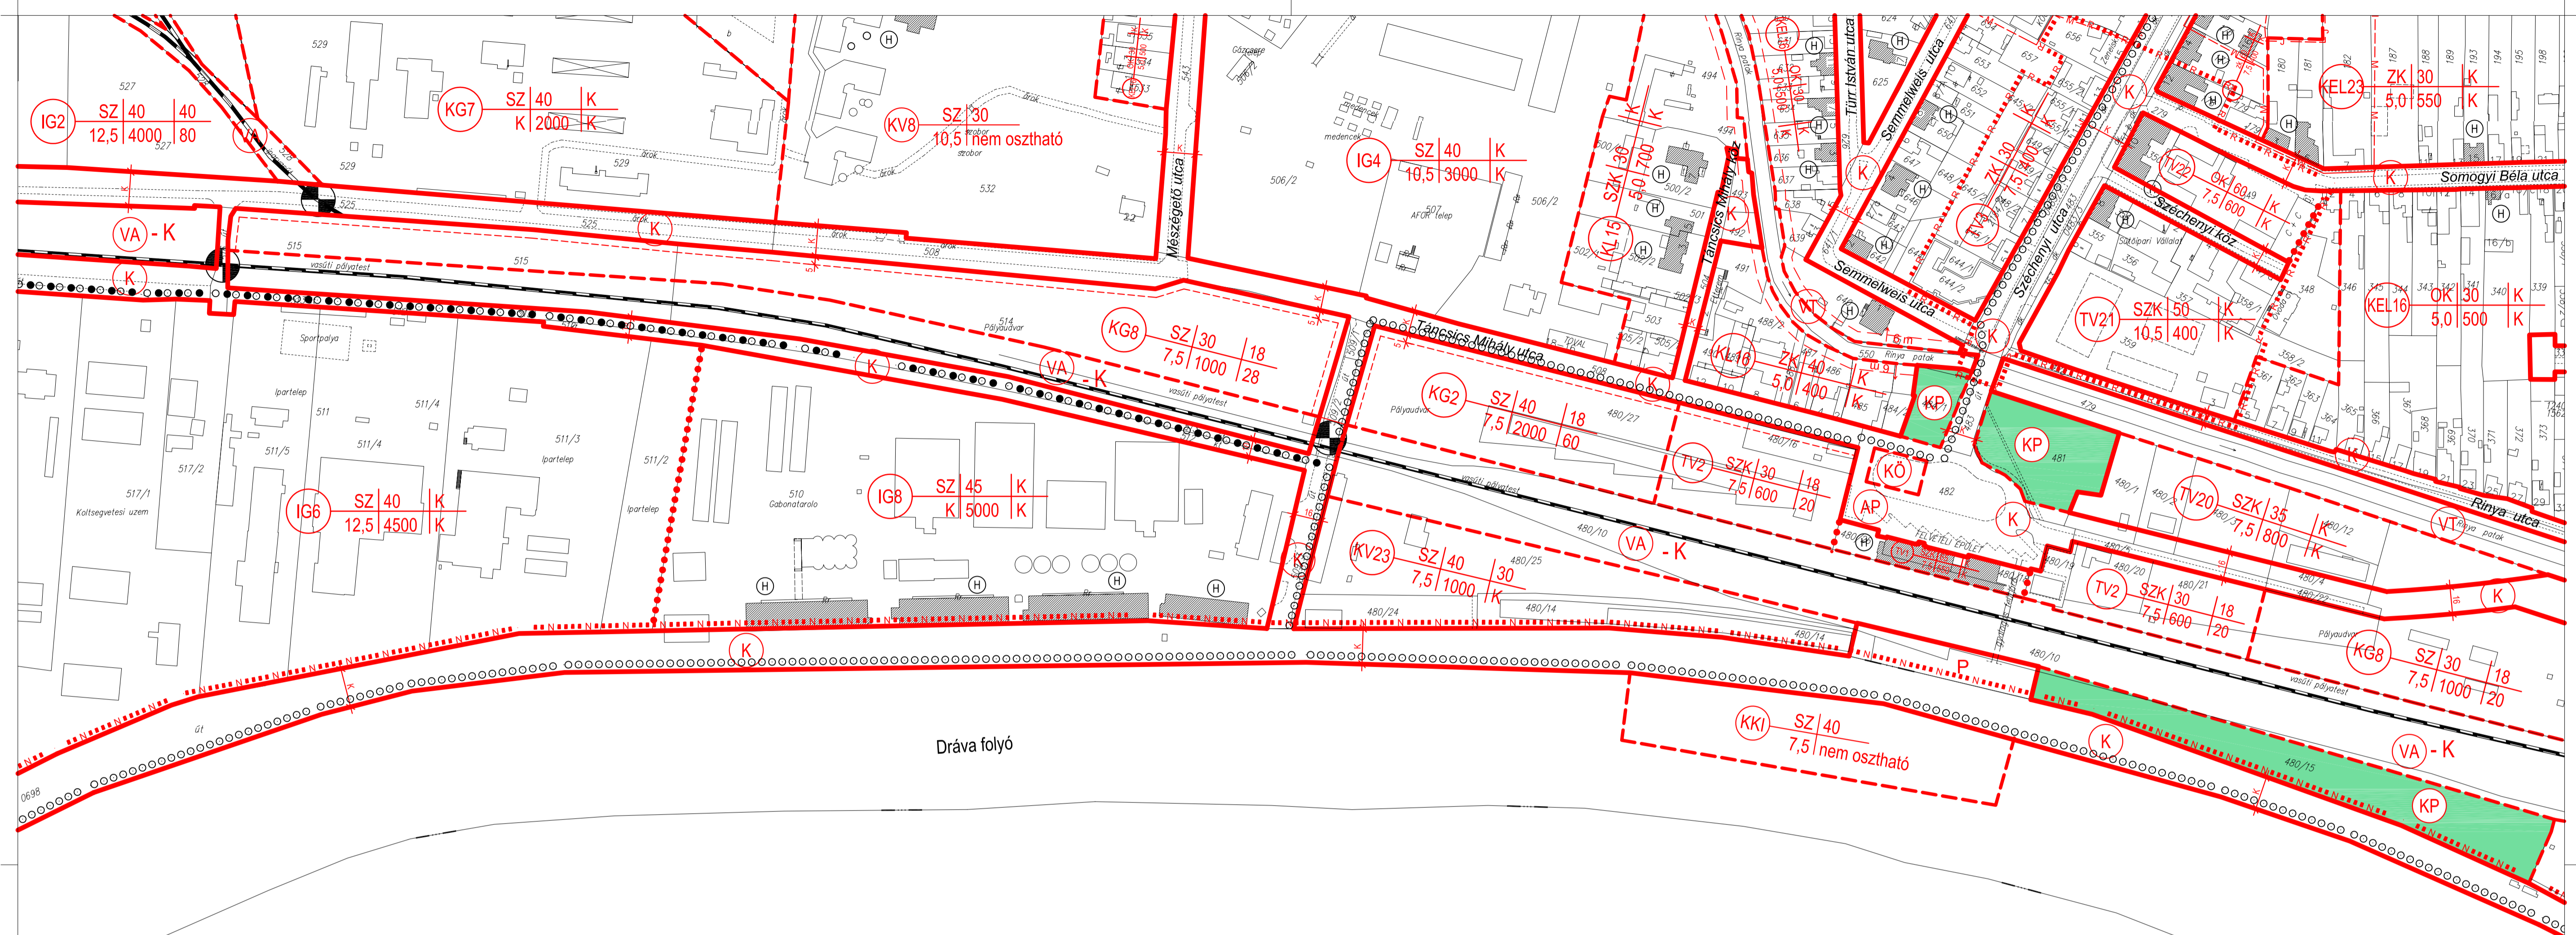



8

10

	1M	2M	3M	
4	5M	6M	7M	3aM
8M	9M	10M	11	

9M
12-442-43

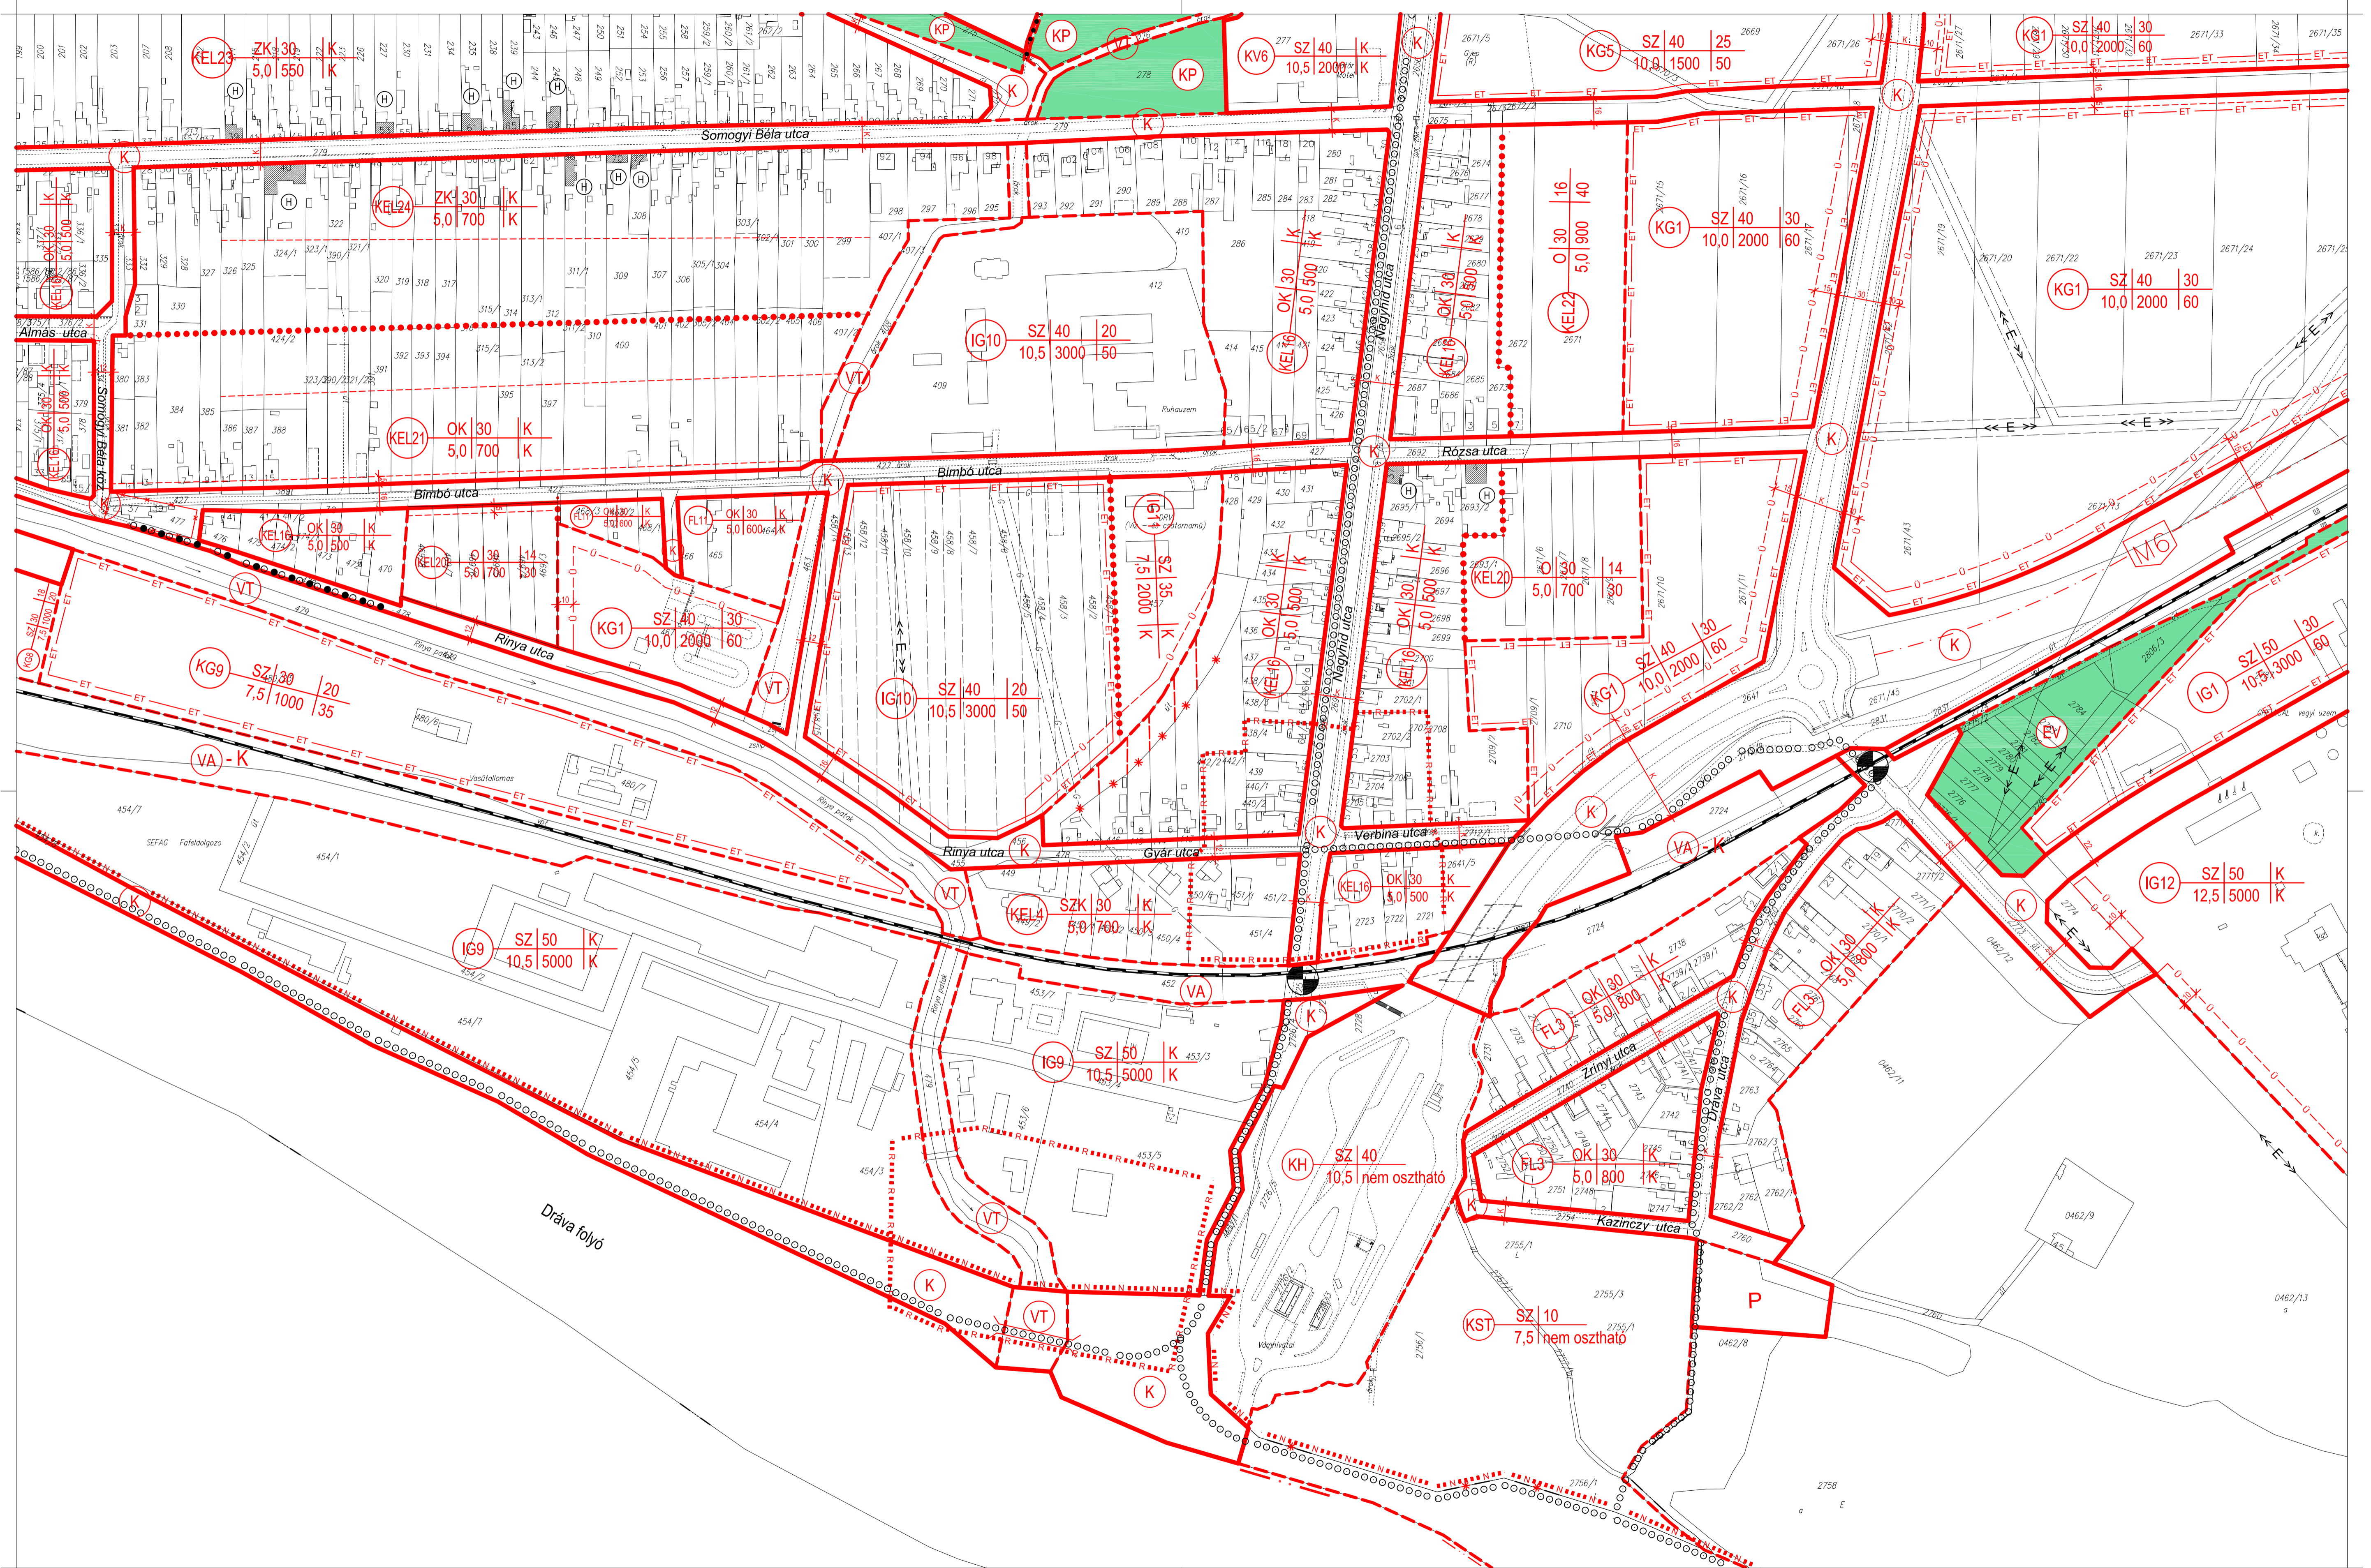

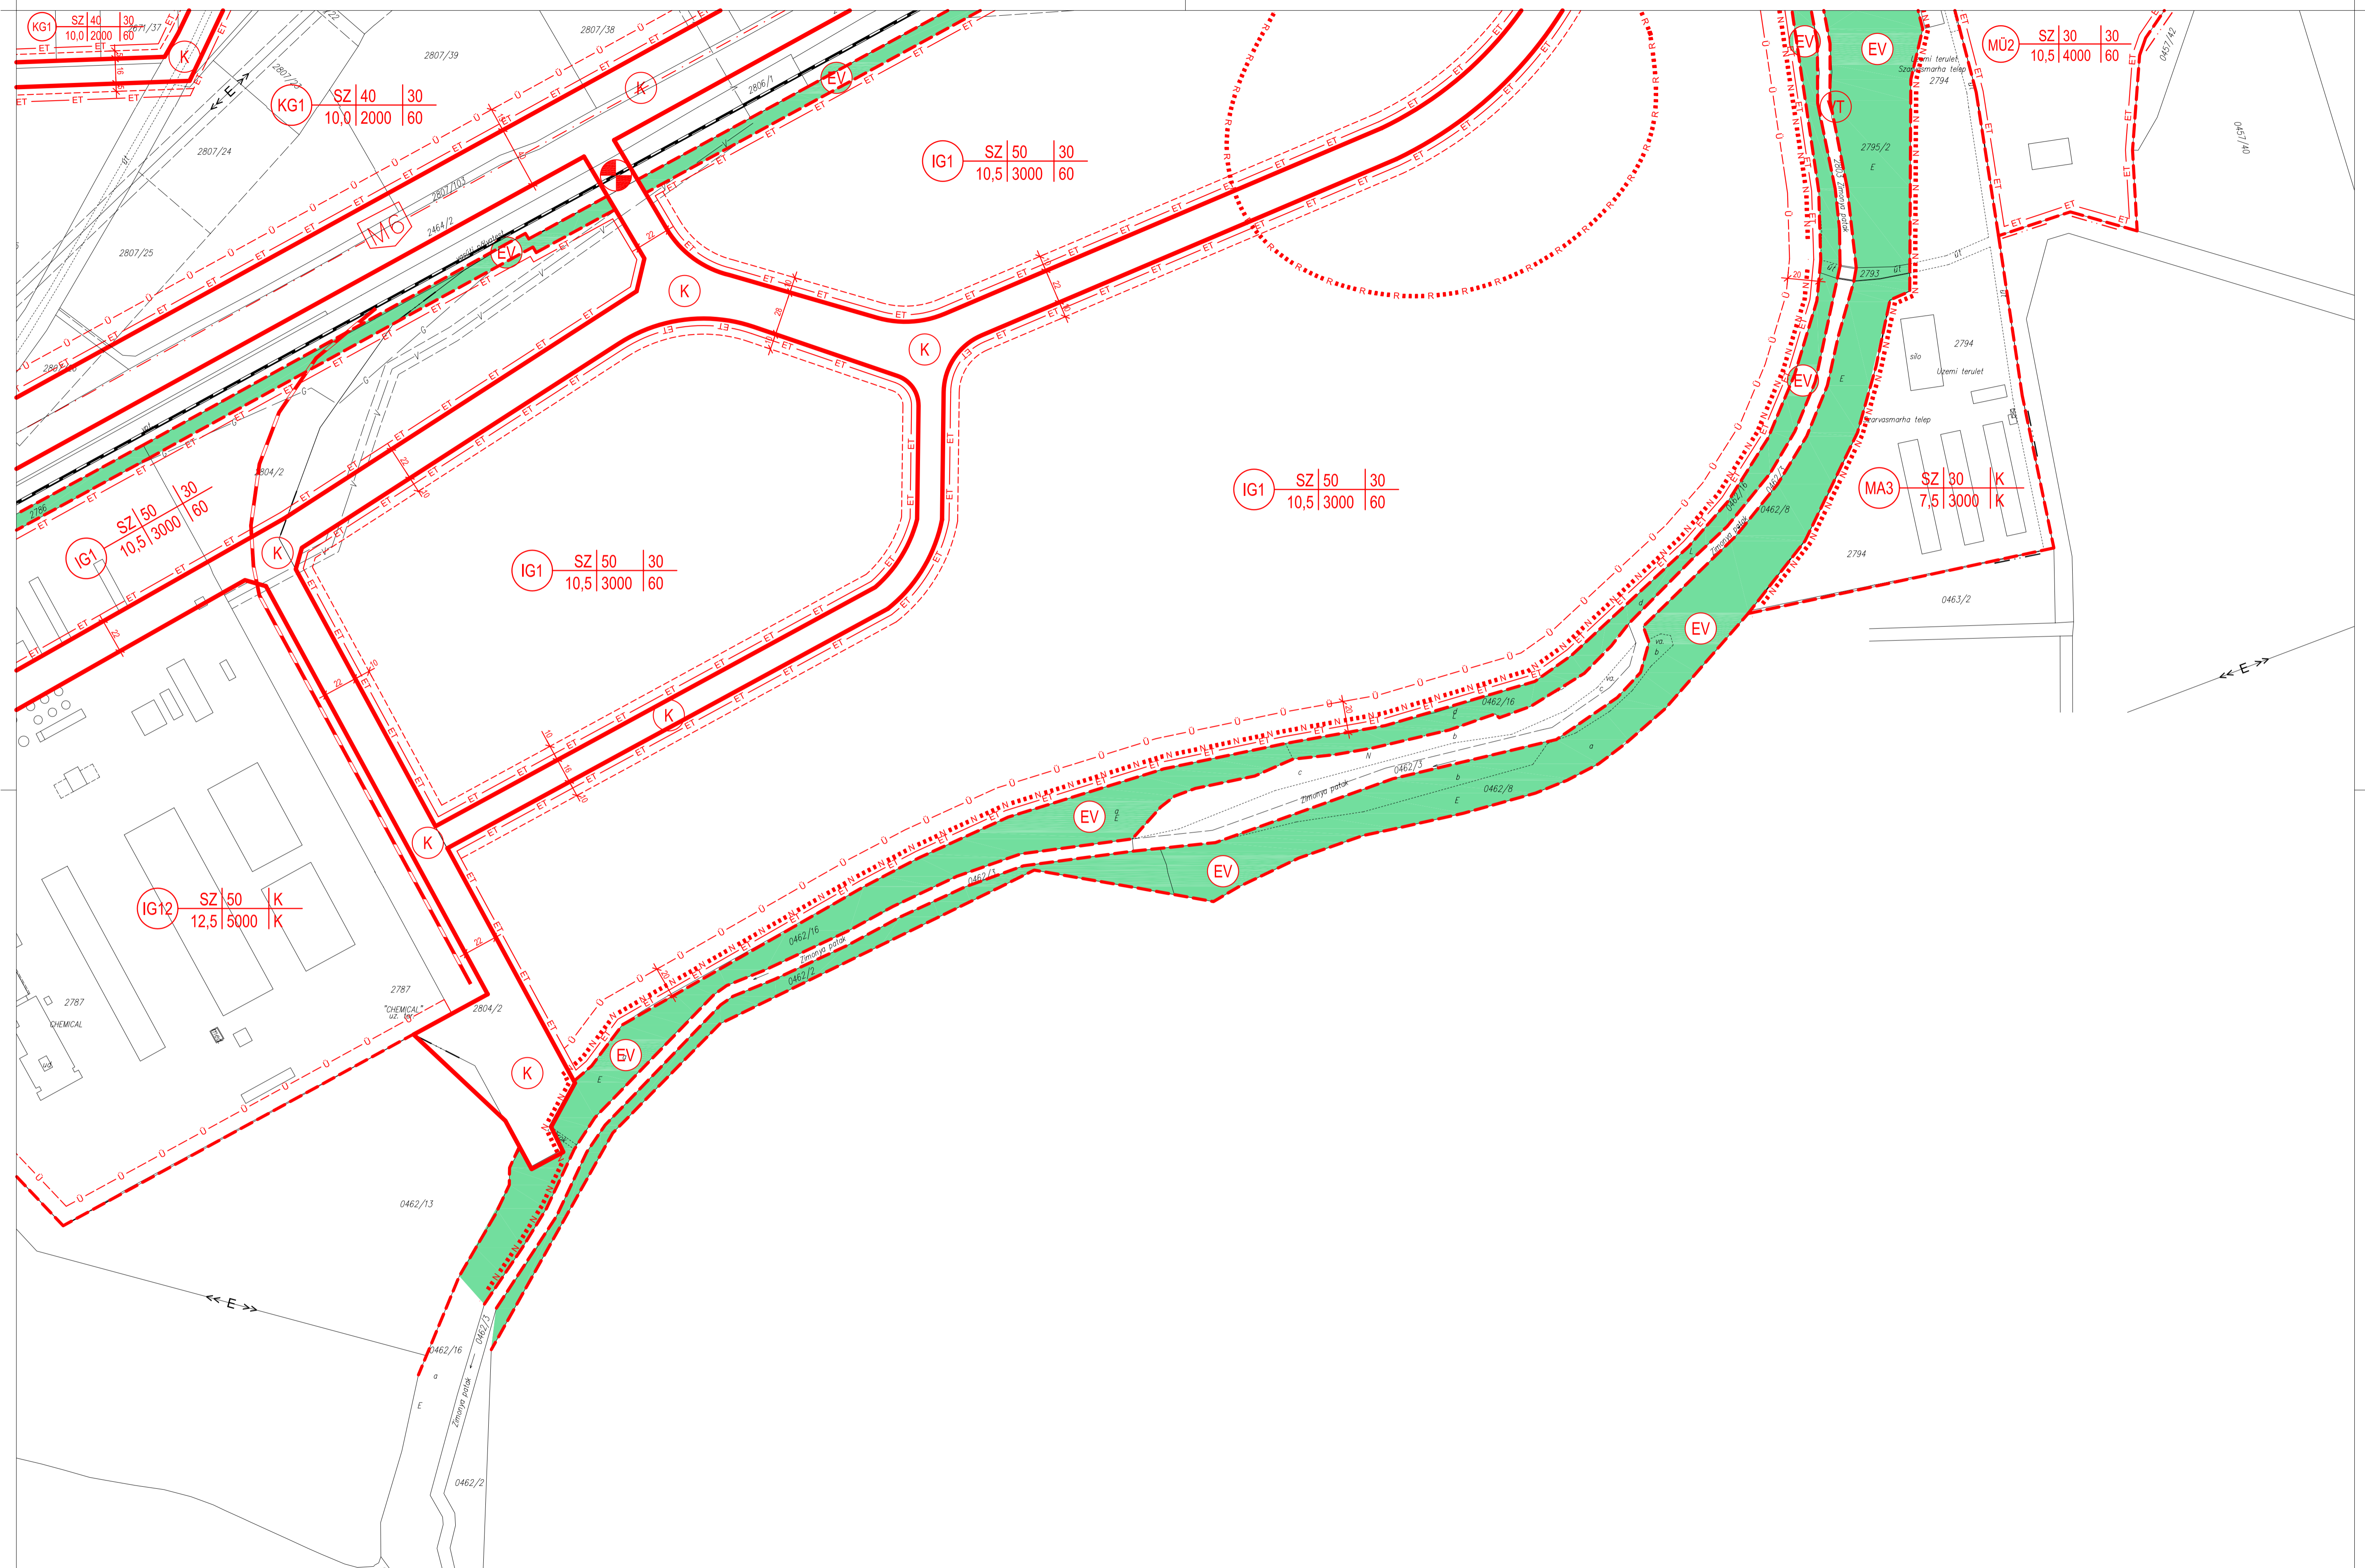

10

Stadler Építész Iroda
 7400 Kaposvár, Hunyadi u. 70.
 Tel./Fax: 82512-816
 Jelzőszám: 7/2005
 Jóváhagyva: 4/2006 (II.24.) sz. kt. rendelettel.


	1M	2M	3M	
4	5M	6M	7M	3aM
8M	9M	10M	11	




Jóváhagyva: 4/2006 (II.24.) sz. kt. rendelettel.

STADLER ÉPÍTÉSZ IRODA	Megnevezés:	Barcs város szabályozási terve Belterület	Rajzszám:	D11M
	Tervező:	Drávaszentcsanak	Felbontás:	7/2005
7400 KAPOSVÁR Hunyadi János u. 70. Tel./fax: (82) 512-816	Tervező:	dr Stadler József TT1 14-0018/2001	Méretarány:	1: 2000
	Dátum:		Dátum:	2005. okt.


Csatlakozik a S2 szelvényhez

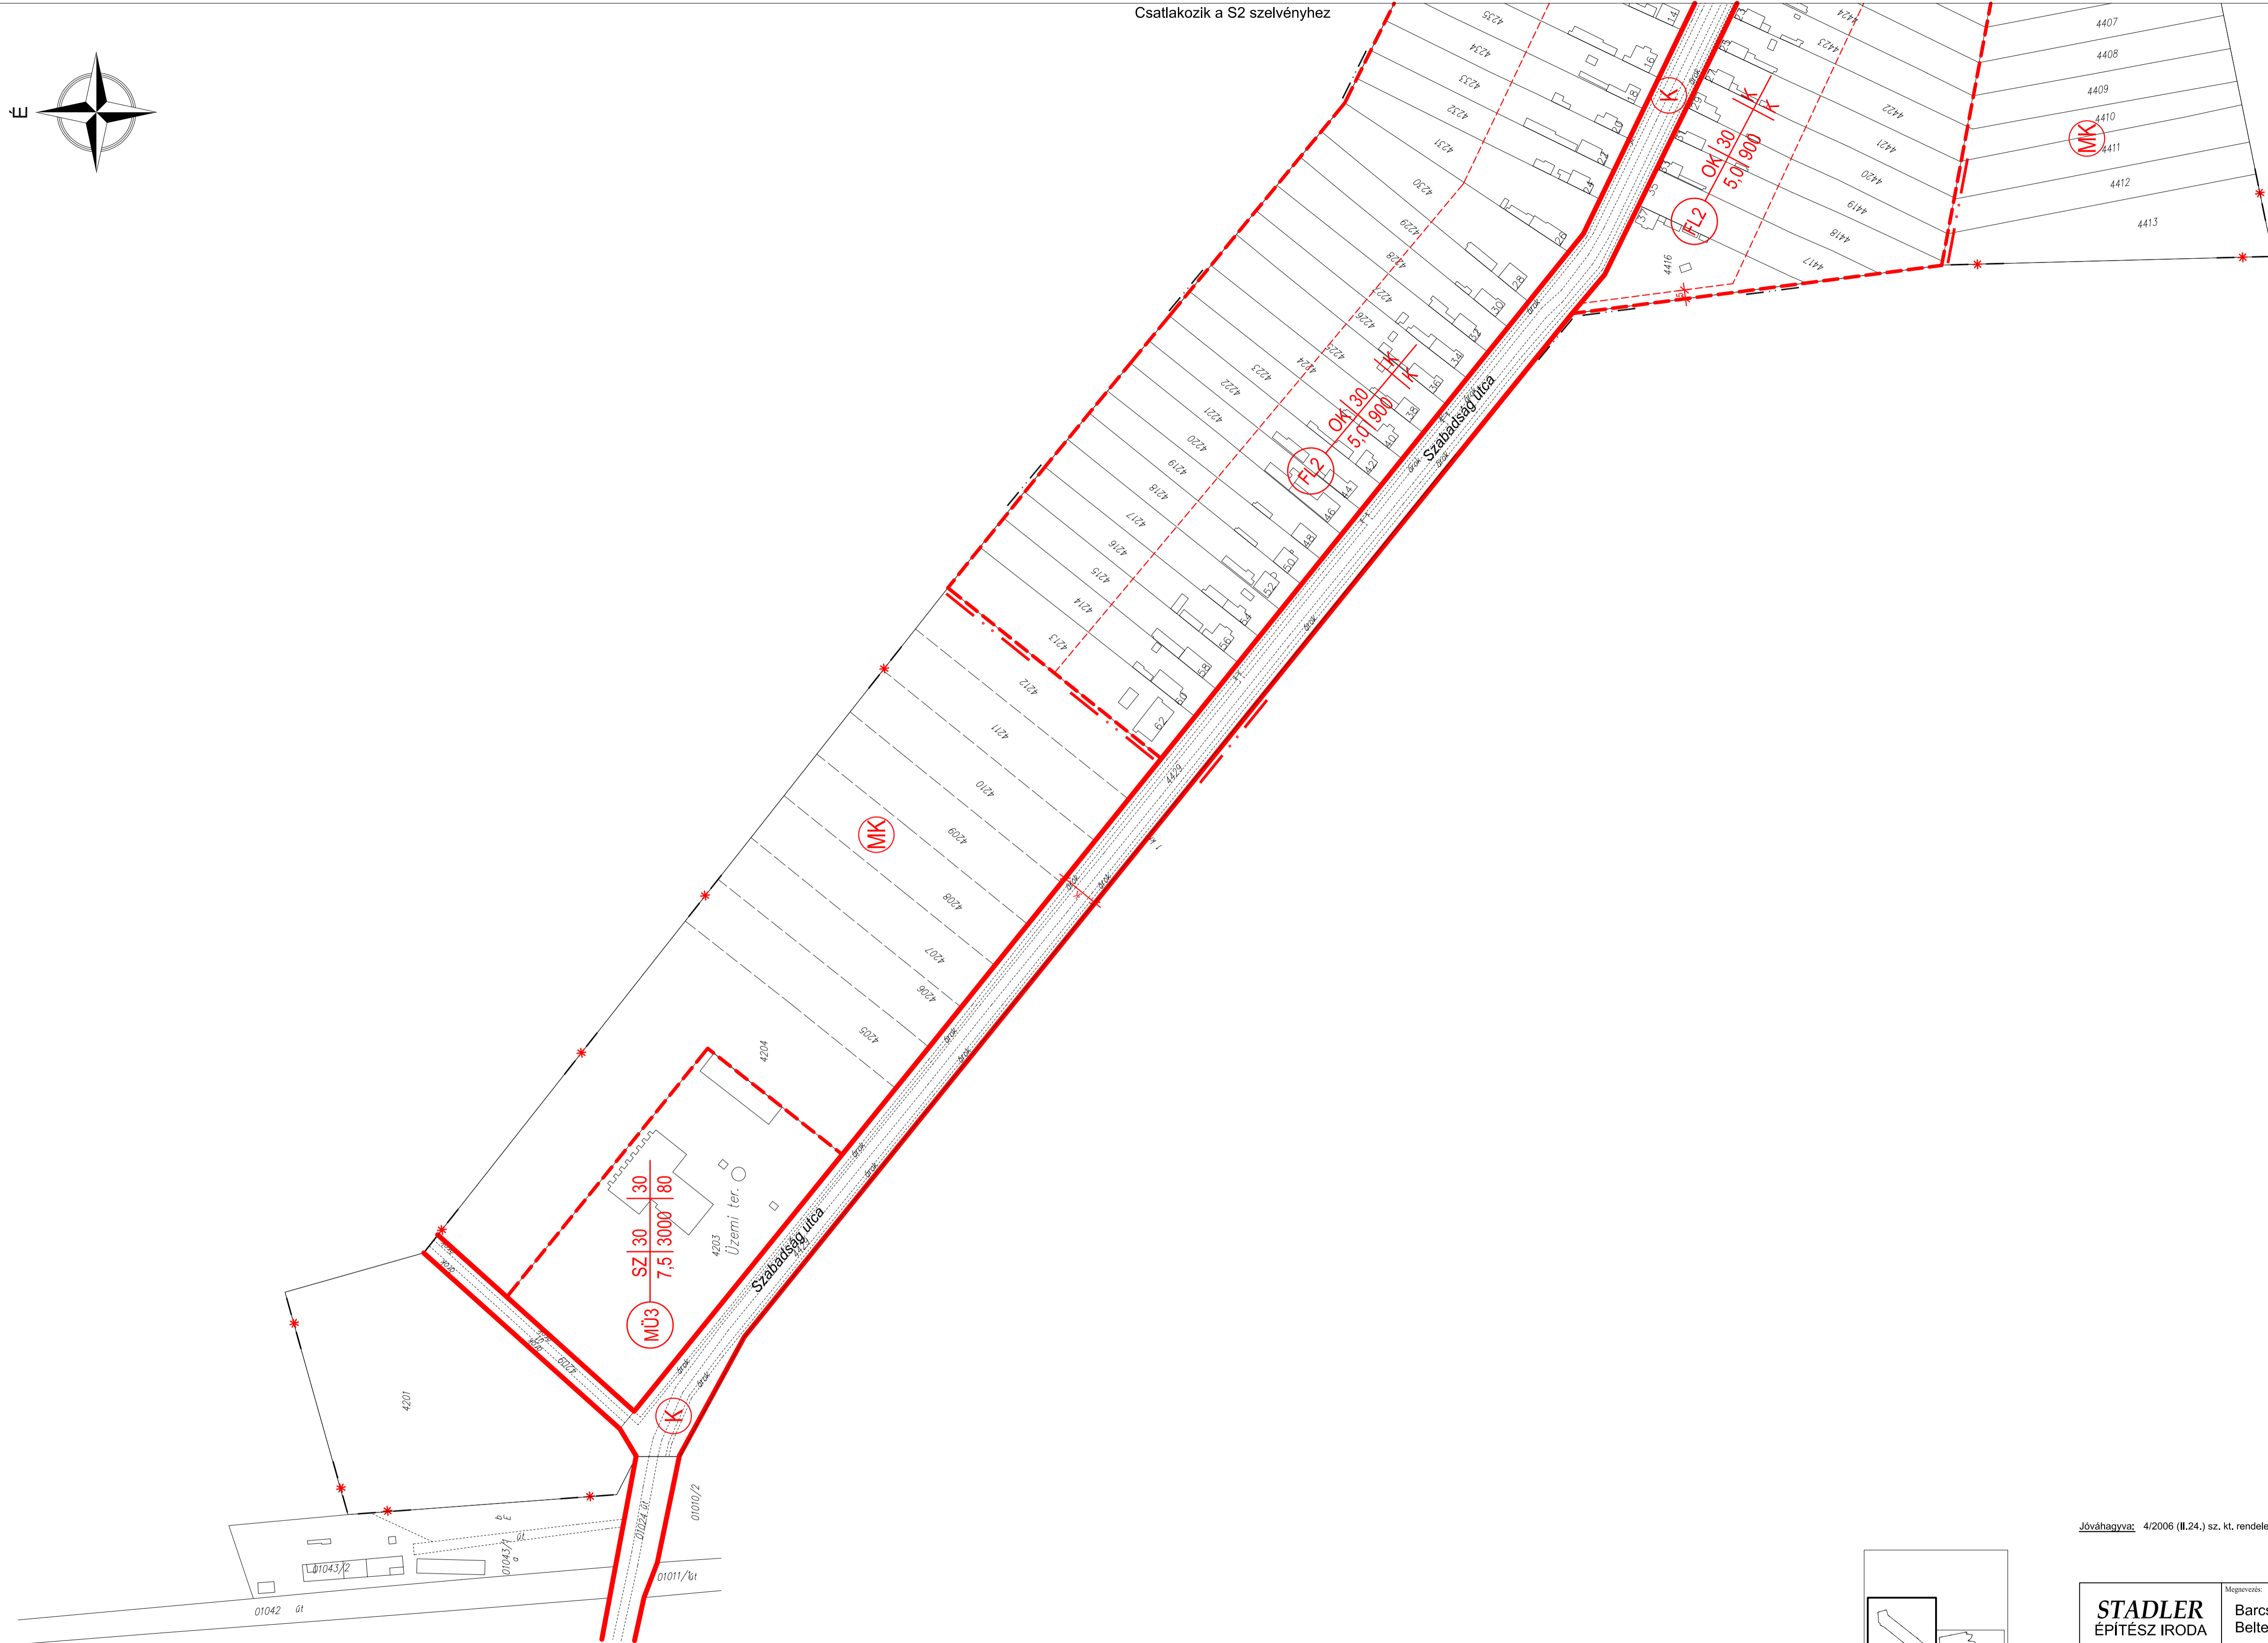


Jóváhagyva: 4/2006 (II.24.) sz. kt. rendelettel.

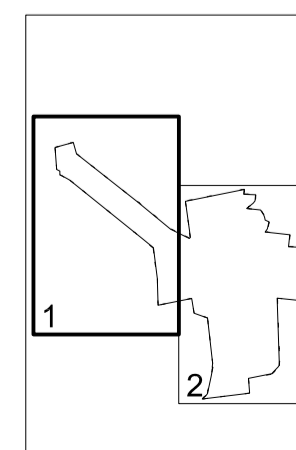

STADLER ÉPÍTÉSZ IRODA	Megnevezés: Barcs város szabályozási terve Belterület	Rajzszám: S1M
	Tervhlyp: Somogytarnóca	Kétszám: 7/2005
7400 KAPOSVÁR Hunyadi János u. 70. Tel./fax: (82) 512-816	Tervezők: dr Stadler József TT1 14-0018/2001	Méretarány: 1: 2000
		Dátum: 2005. okt.

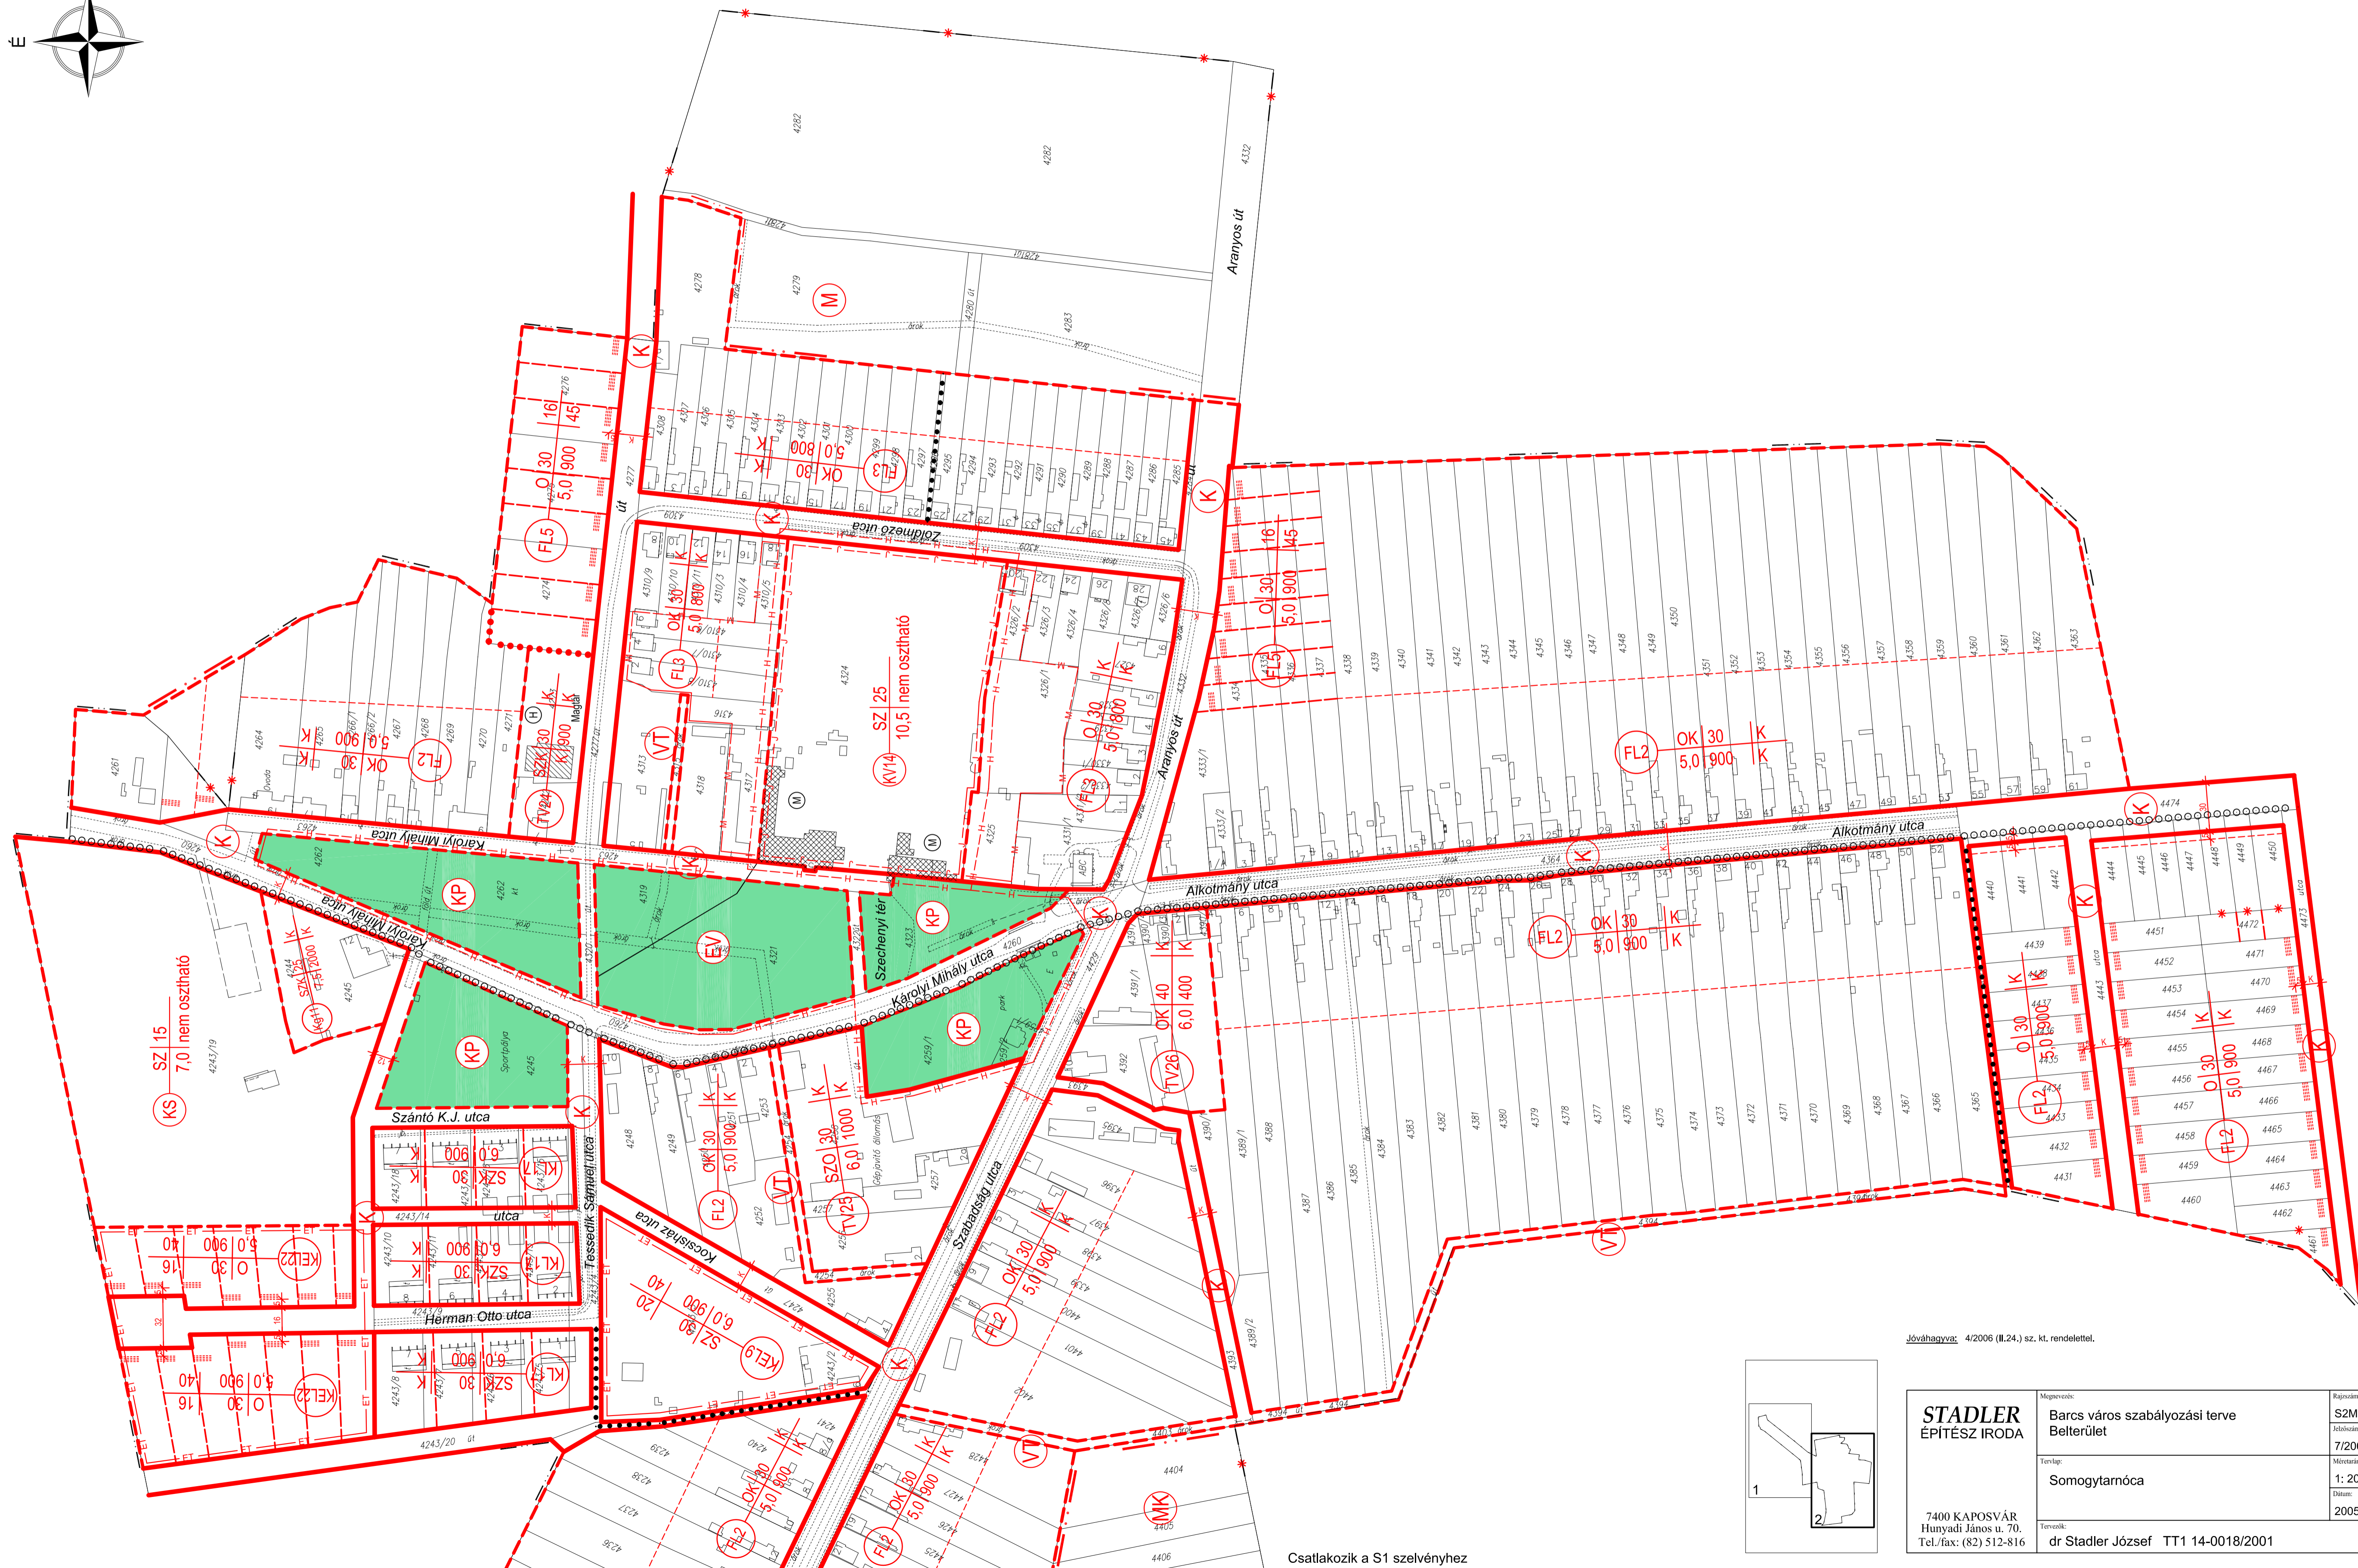

Jóváhagyva: 4/2006 (II.24.) sz. kt. rendelettel.

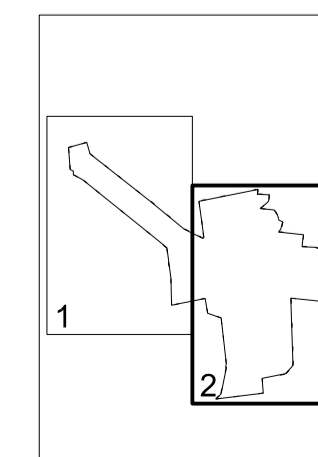

STADLER ÉPÍTÉSZ IRODA 7400 KAPOSVÁR Hunyadi János u. 70. Tel./fax: (82) 512-816	Megnevezés: Barcs város szabályozási terve Beleterület	Rajzonám: S2M Jelölésnám: 7/2005
	Tervező: Somogytárnóca	Méretarány: 1: 2000 Dátum: 2005. okt.
Tervezők: dr. Stadler József TT1 14-0018/2001		

Csatlakozik a S1 szelvényhez