

	Módosuló szabályozási terv részlet határa
	Szabályozási vonal
	Területegység határ
	Övezeti határ
	Irányadó tekehatár
	Gyalogosút
	Kerékpárút
	Beültetési kötelezettség határa
	Építési határvonal
	Megszűnő belterülethatár
	Belterületi határ
	Elvi telekalakítás, eng. terv készítendő
	Megszüntető jel
	Építési vonal
	Védőterület, karbantartási sáv
	Gázvezeték
	Elektromos vezeték
	Ivóvíz vezeték
	Műemléki terület határa
	Műemléki környezet határa
	Vasútvonal
	Vízbázisvédelmi terület határa
	Nemzeti park terület határa
	Helyi természetvédelmi terület
	Építési tilalom
	Helyi értékvédelmi terület
	Régészeti terület
	Szennyvíz vezeték

	Nagyvárosias lakóterület
	Kisvárosias lakóterület
	Kertvárosias lakóterület
	Falusias lakóterület
	Településközpont vegyes terület
	Központi vegyes terület
	Közpark
	Különleges terület, temető
	Különleges terület, sport terület
	Különleges terület, strand
	Közműterület
	Különleges terület, határállomás
	Véderdő
	Kertterület, nem beépíthető
	Mezőgazdasági, állattartó telep
	Mezőgazdasági, üzemi terület
	Kereskedelmi, gazdasági terület
	Ipari, gazdasági terület
	Közlekedési terület
	Sorgarzásos terület
	Vasút terület
	Kikötő
	Egyéb vízügyi terület
	Gázfogadó állomás
	Transzformátor állomás

		Országos védett műemlék épület
		Helyi védett épület
		Szintbeni vasúti csomópont
		Autóbuszpályaudvar


	Csoportos
	Szabadon álló
	Oldalhatáron álló
	Zártsonú
	Ikres beépítés
	Kialakult állapot szerint
	Parkolóhely

Beépítési mód	Beépítettség max. (%)	Telek szélesség min. (m)
Épület magasság max. (m)	Teleknagyság min. (m <sup>2</sup> )	Telekmélység min. (m)

	Védett fasor
	Telekalakítási terv készítendő

### JELMAGYARÁZAT ÚJ ELEME

	Utcai védelmi fasor és cserjesáv
	22 kV-os villamosenergia átviteli földkábel (irányadó szabályozási elem)

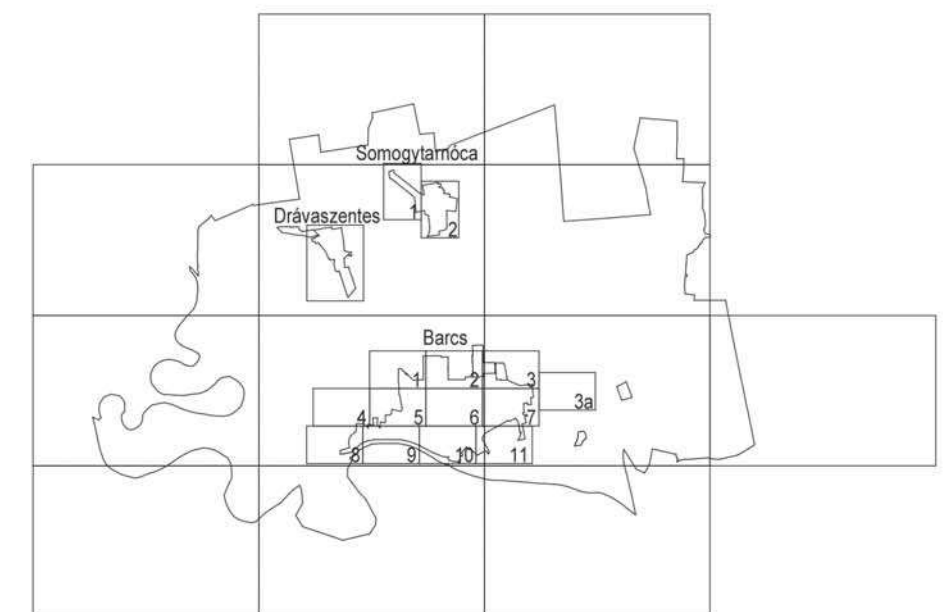


## BELTERÜLET SZABÁLYOZÁSI TERV

### 6. SZ. MELLÉKLET A 15/2002.(IX.27.) ÖNKORMÁNYZATI RENDELETHEZ



1M	2M	3M
4	5M	6M
7M	8M	9M
10M	11	

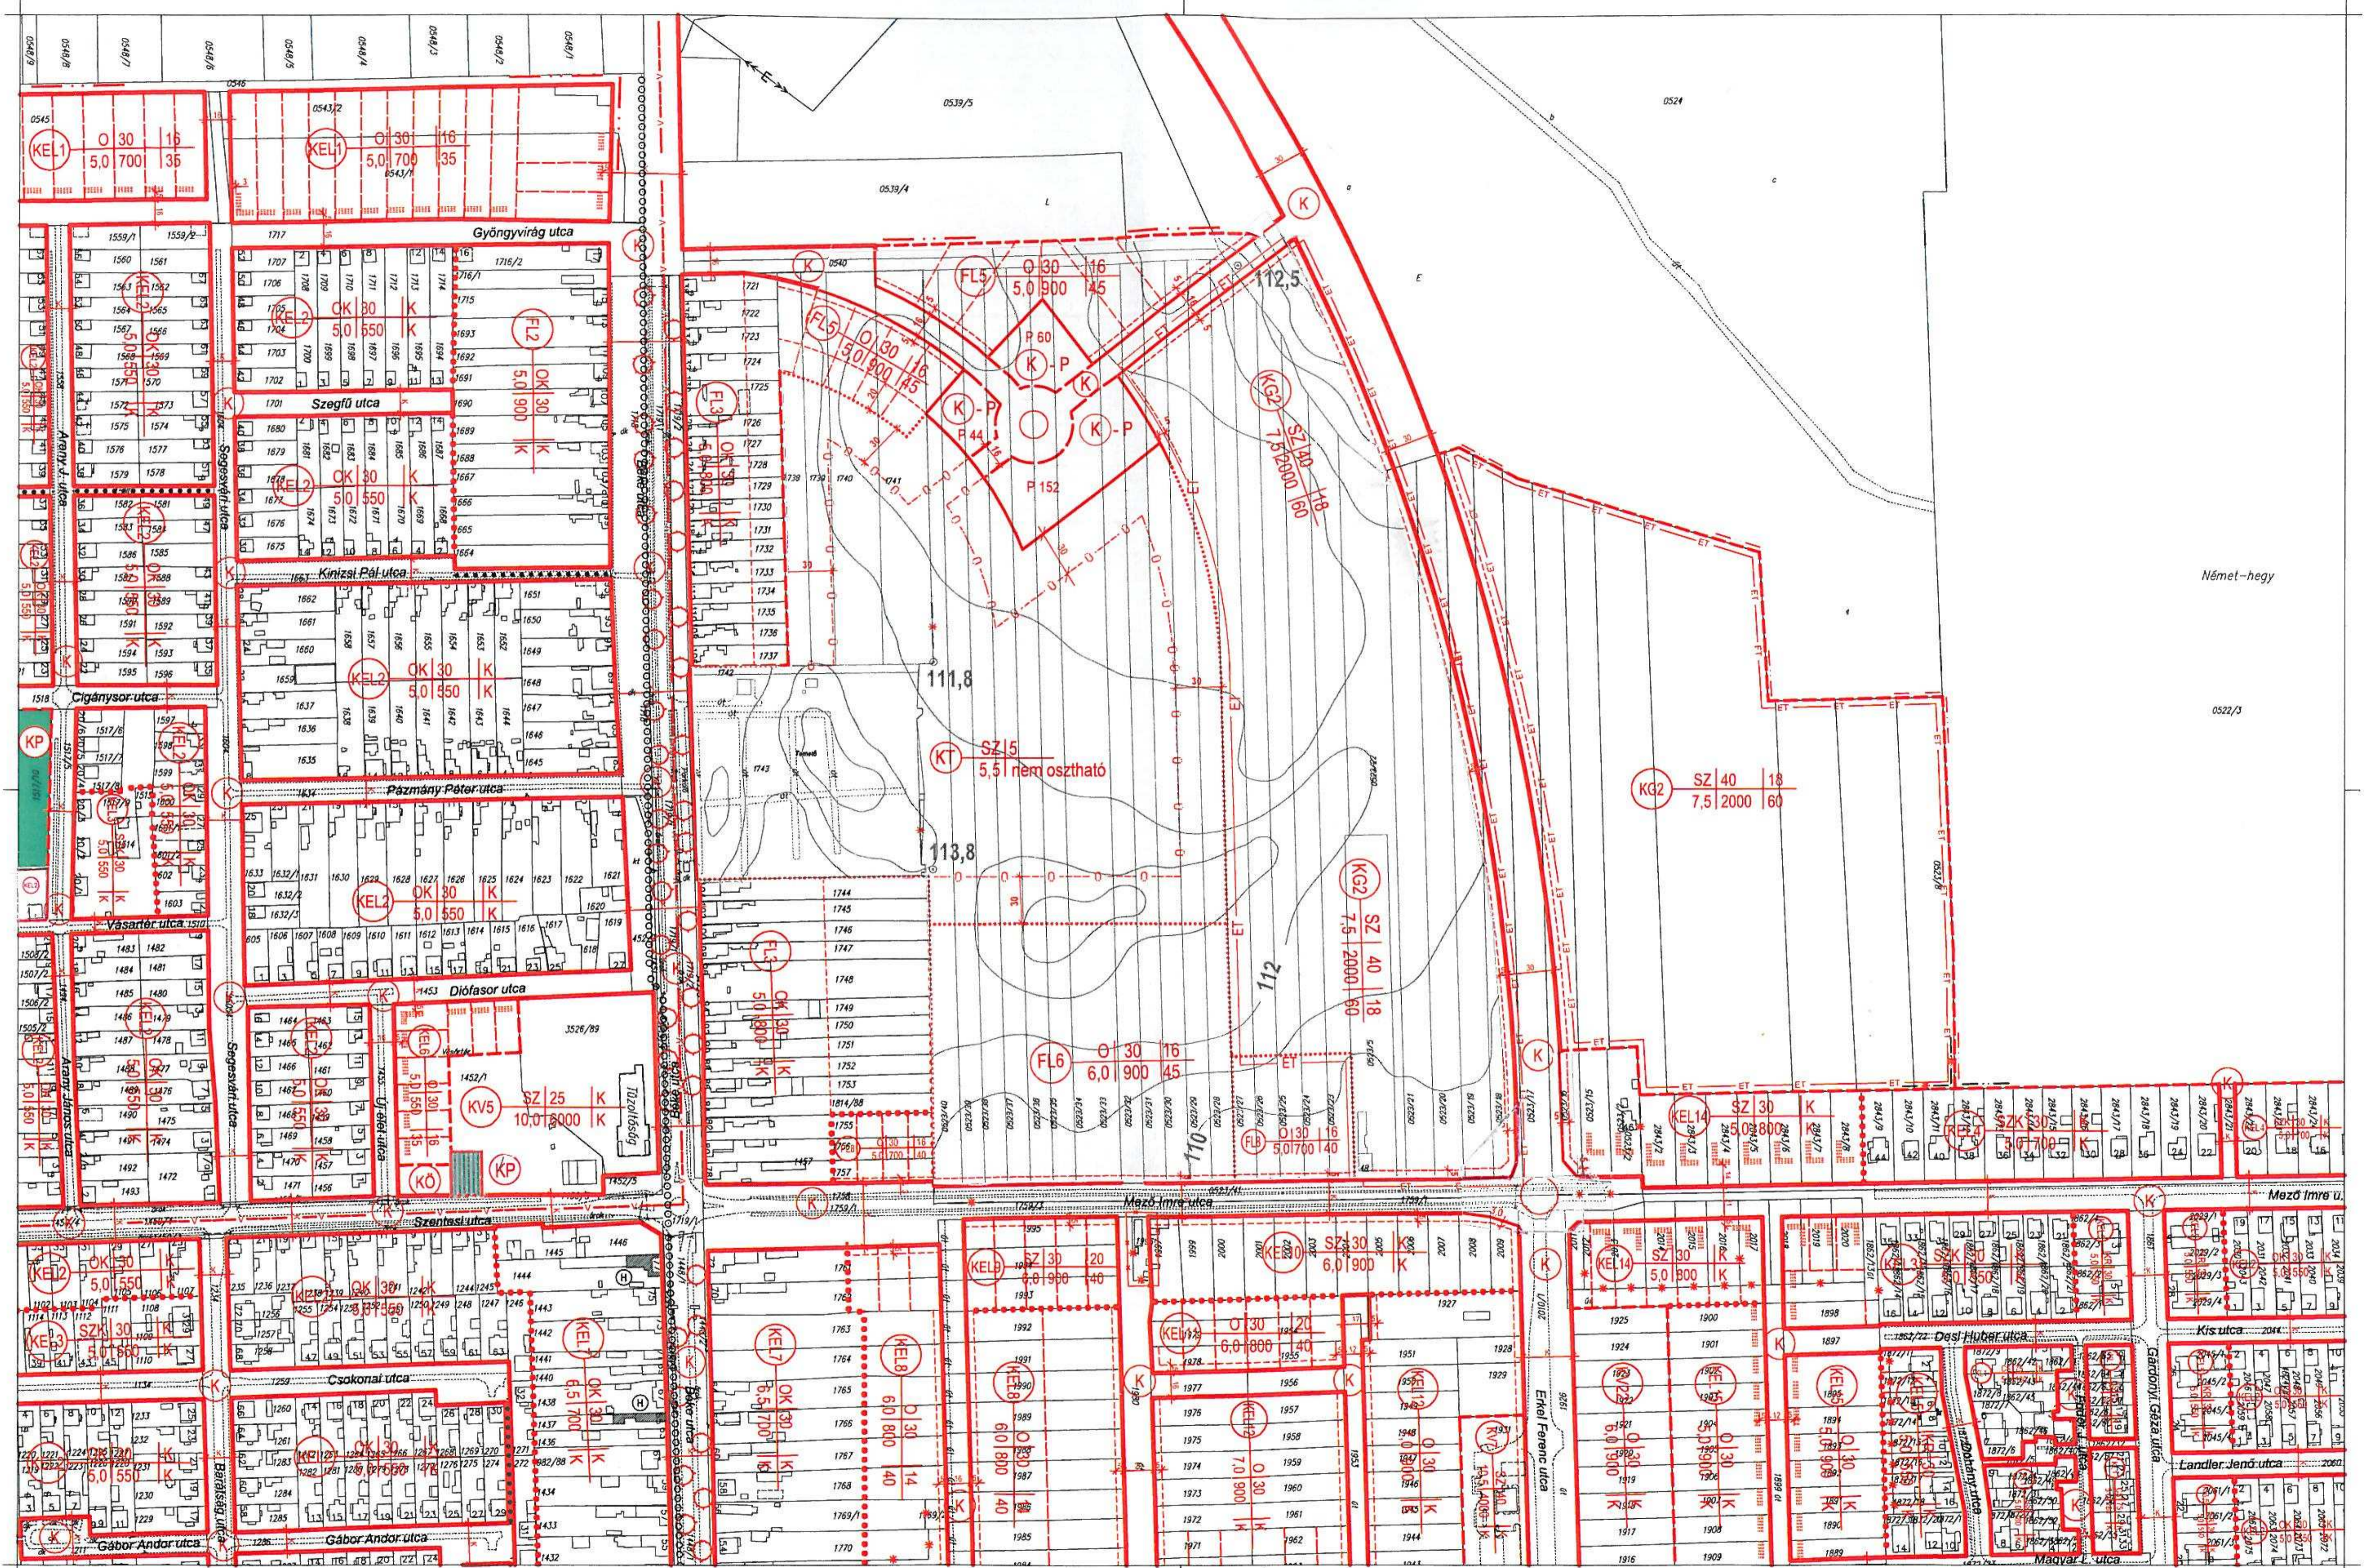


Német-hegy

0522/3

1M	2M	3M
4	5M	6M
7M	8M	9M
10M	11	

**2M**  
12-442-24

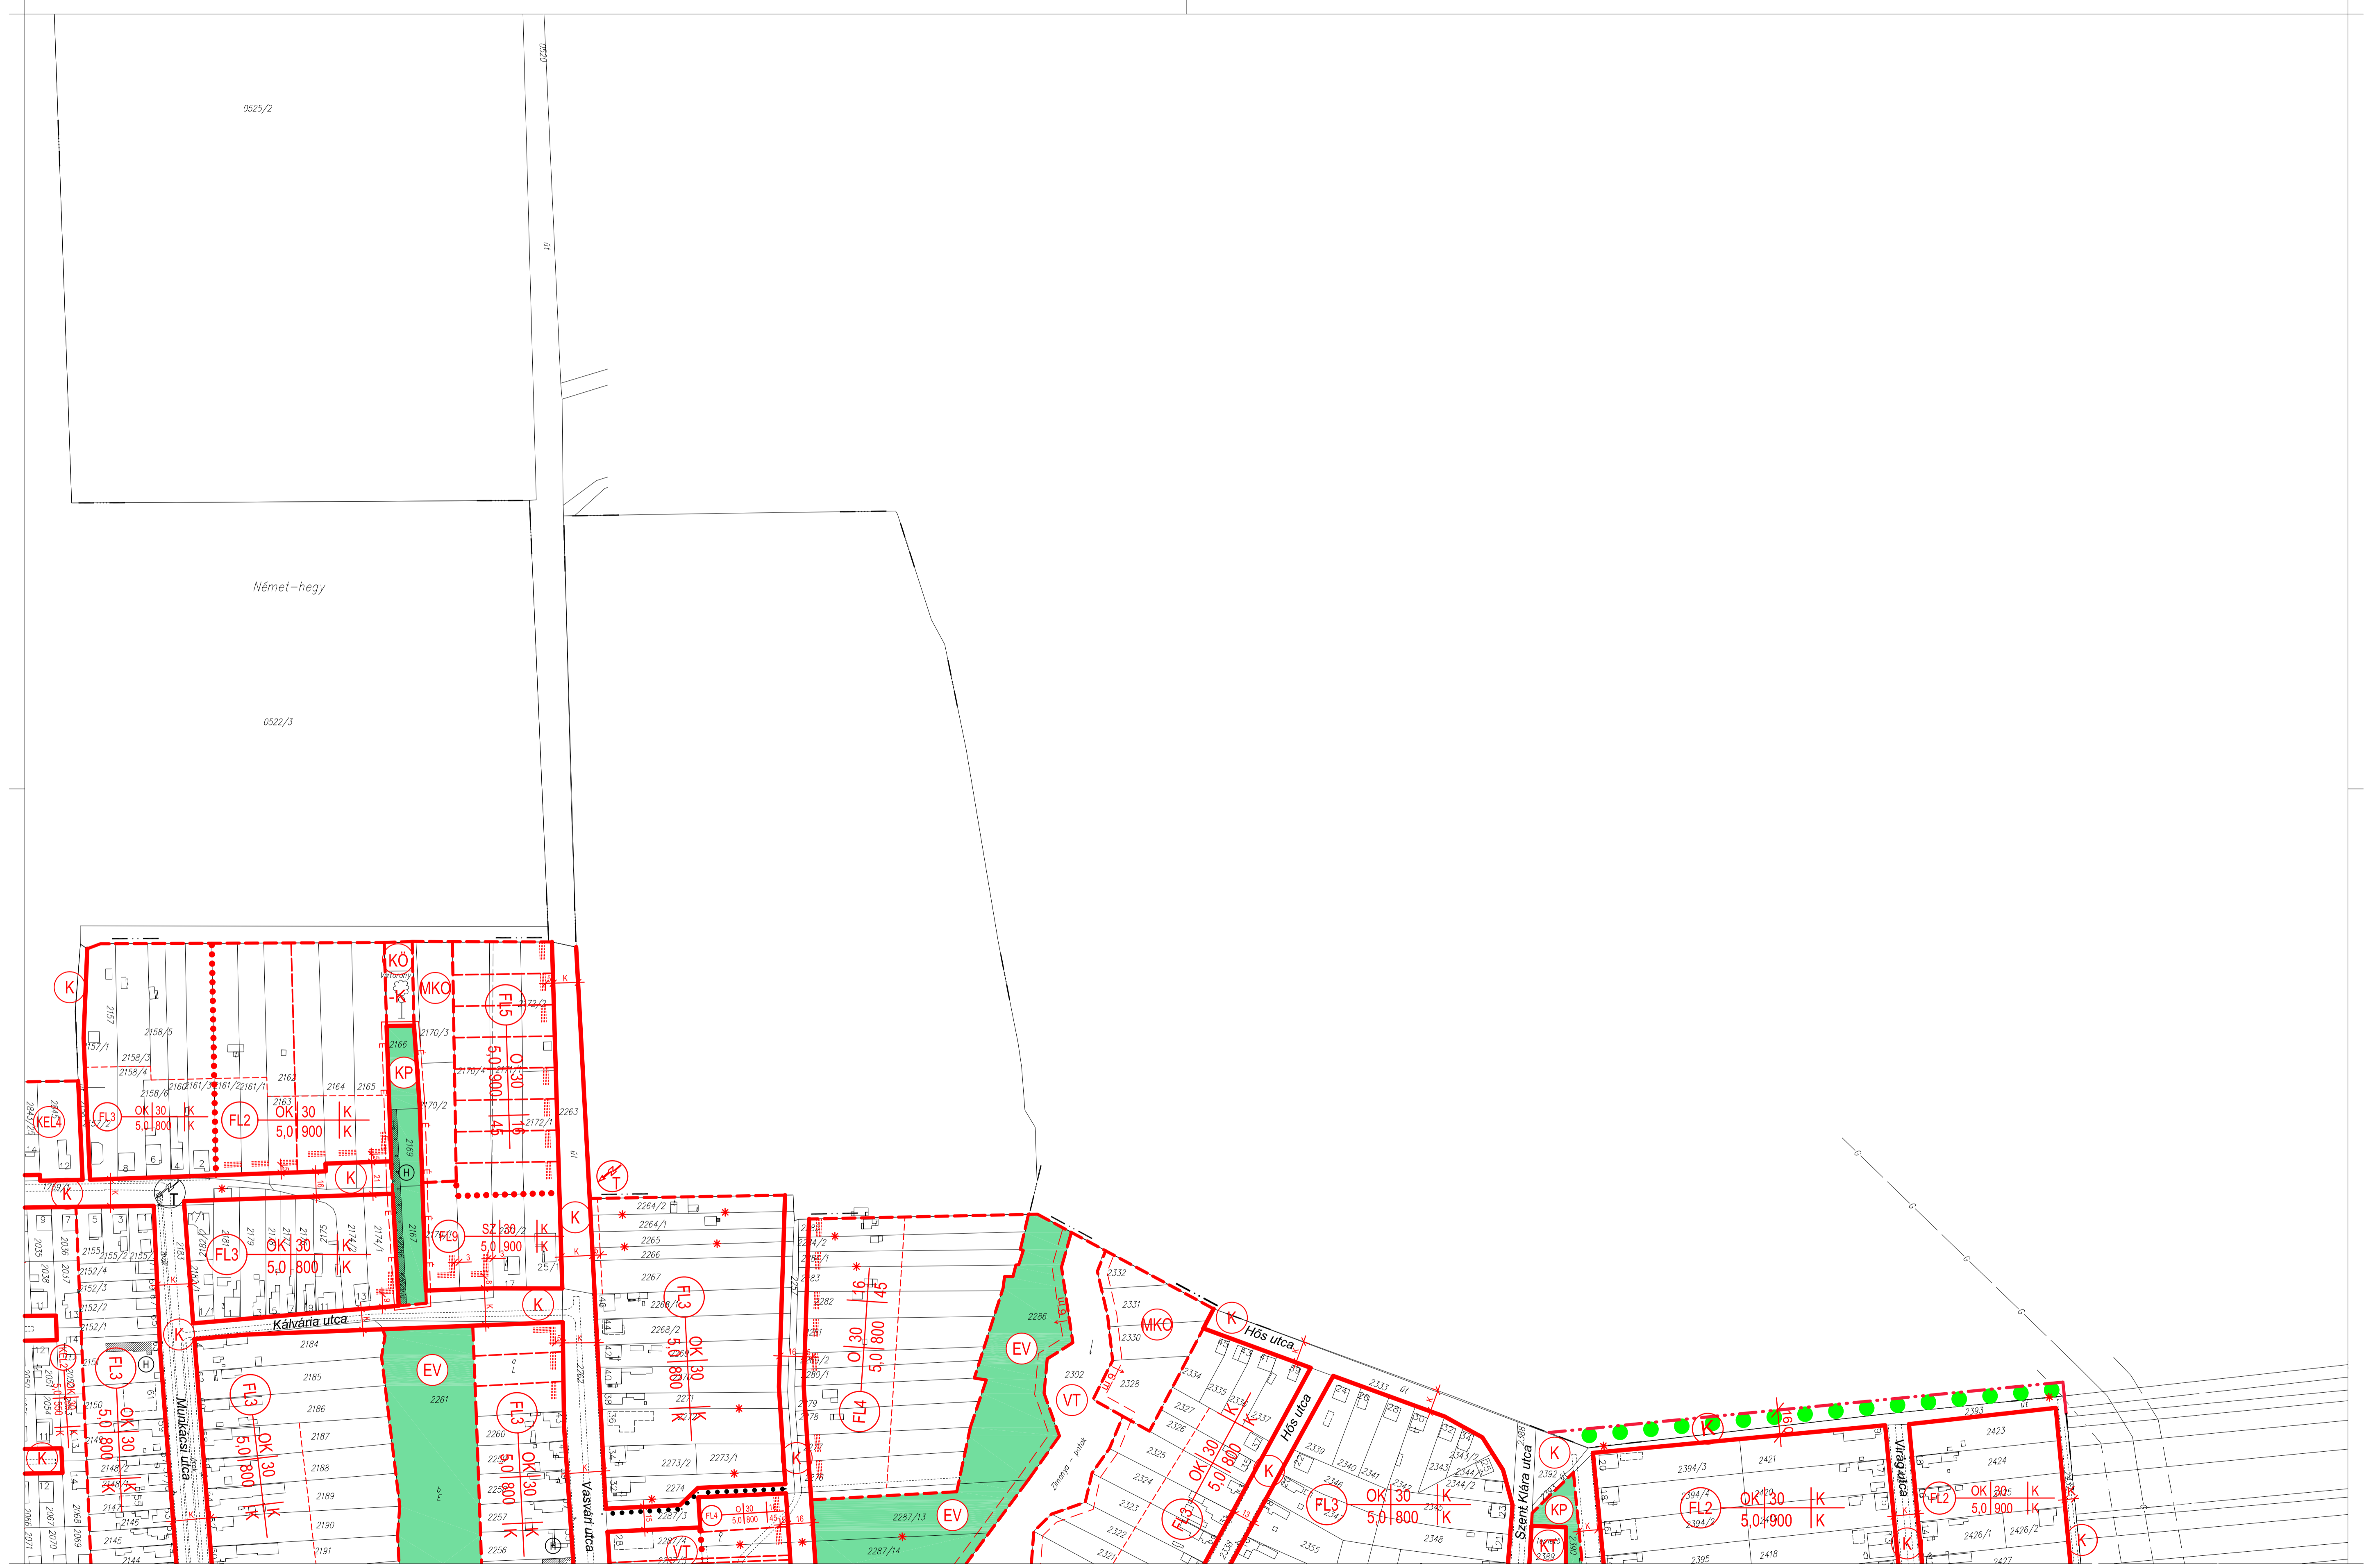

2

3a


	1M	2M	3M <sub>m</sub>
4	5M	6M	7M <sub>m</sub>
8M	9M	10M	11




5

8


	1M	2M	3M
4	5M	6M	7M
8M	9M	10M	11

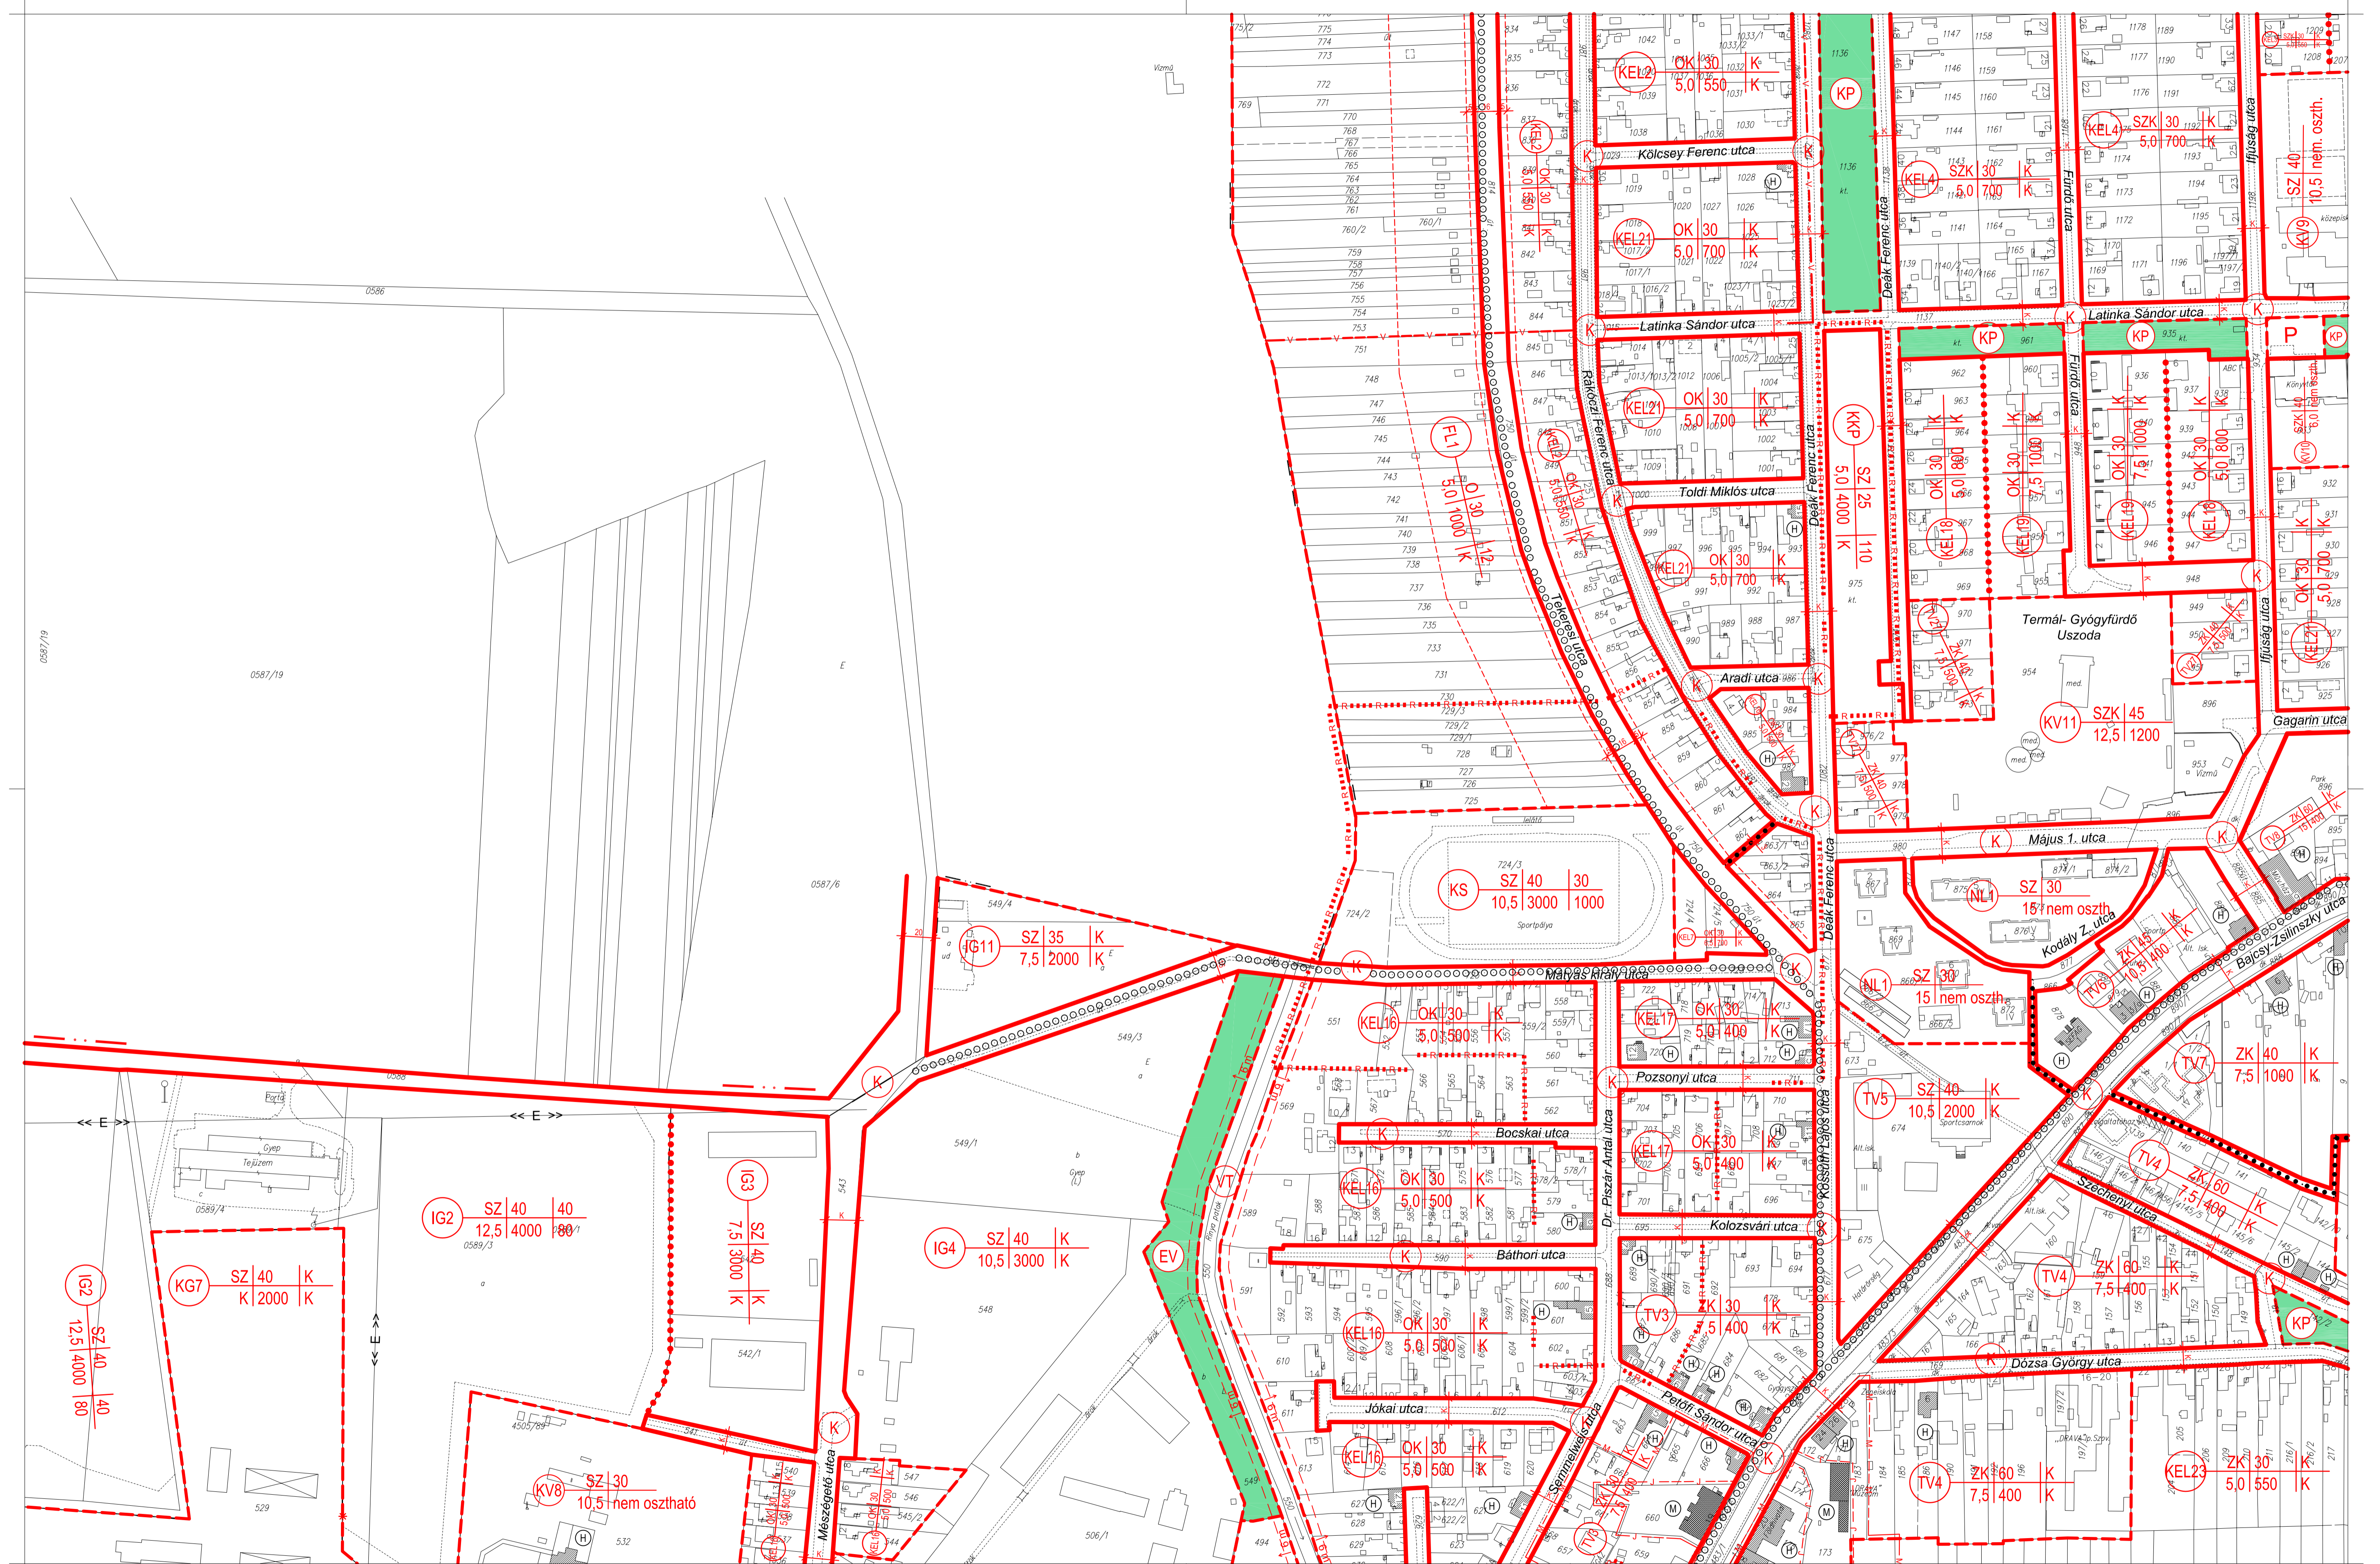

	1M	2M	3M	
4	5M	6M	7M	5M 12-442-41
8M	9M	10M	11	

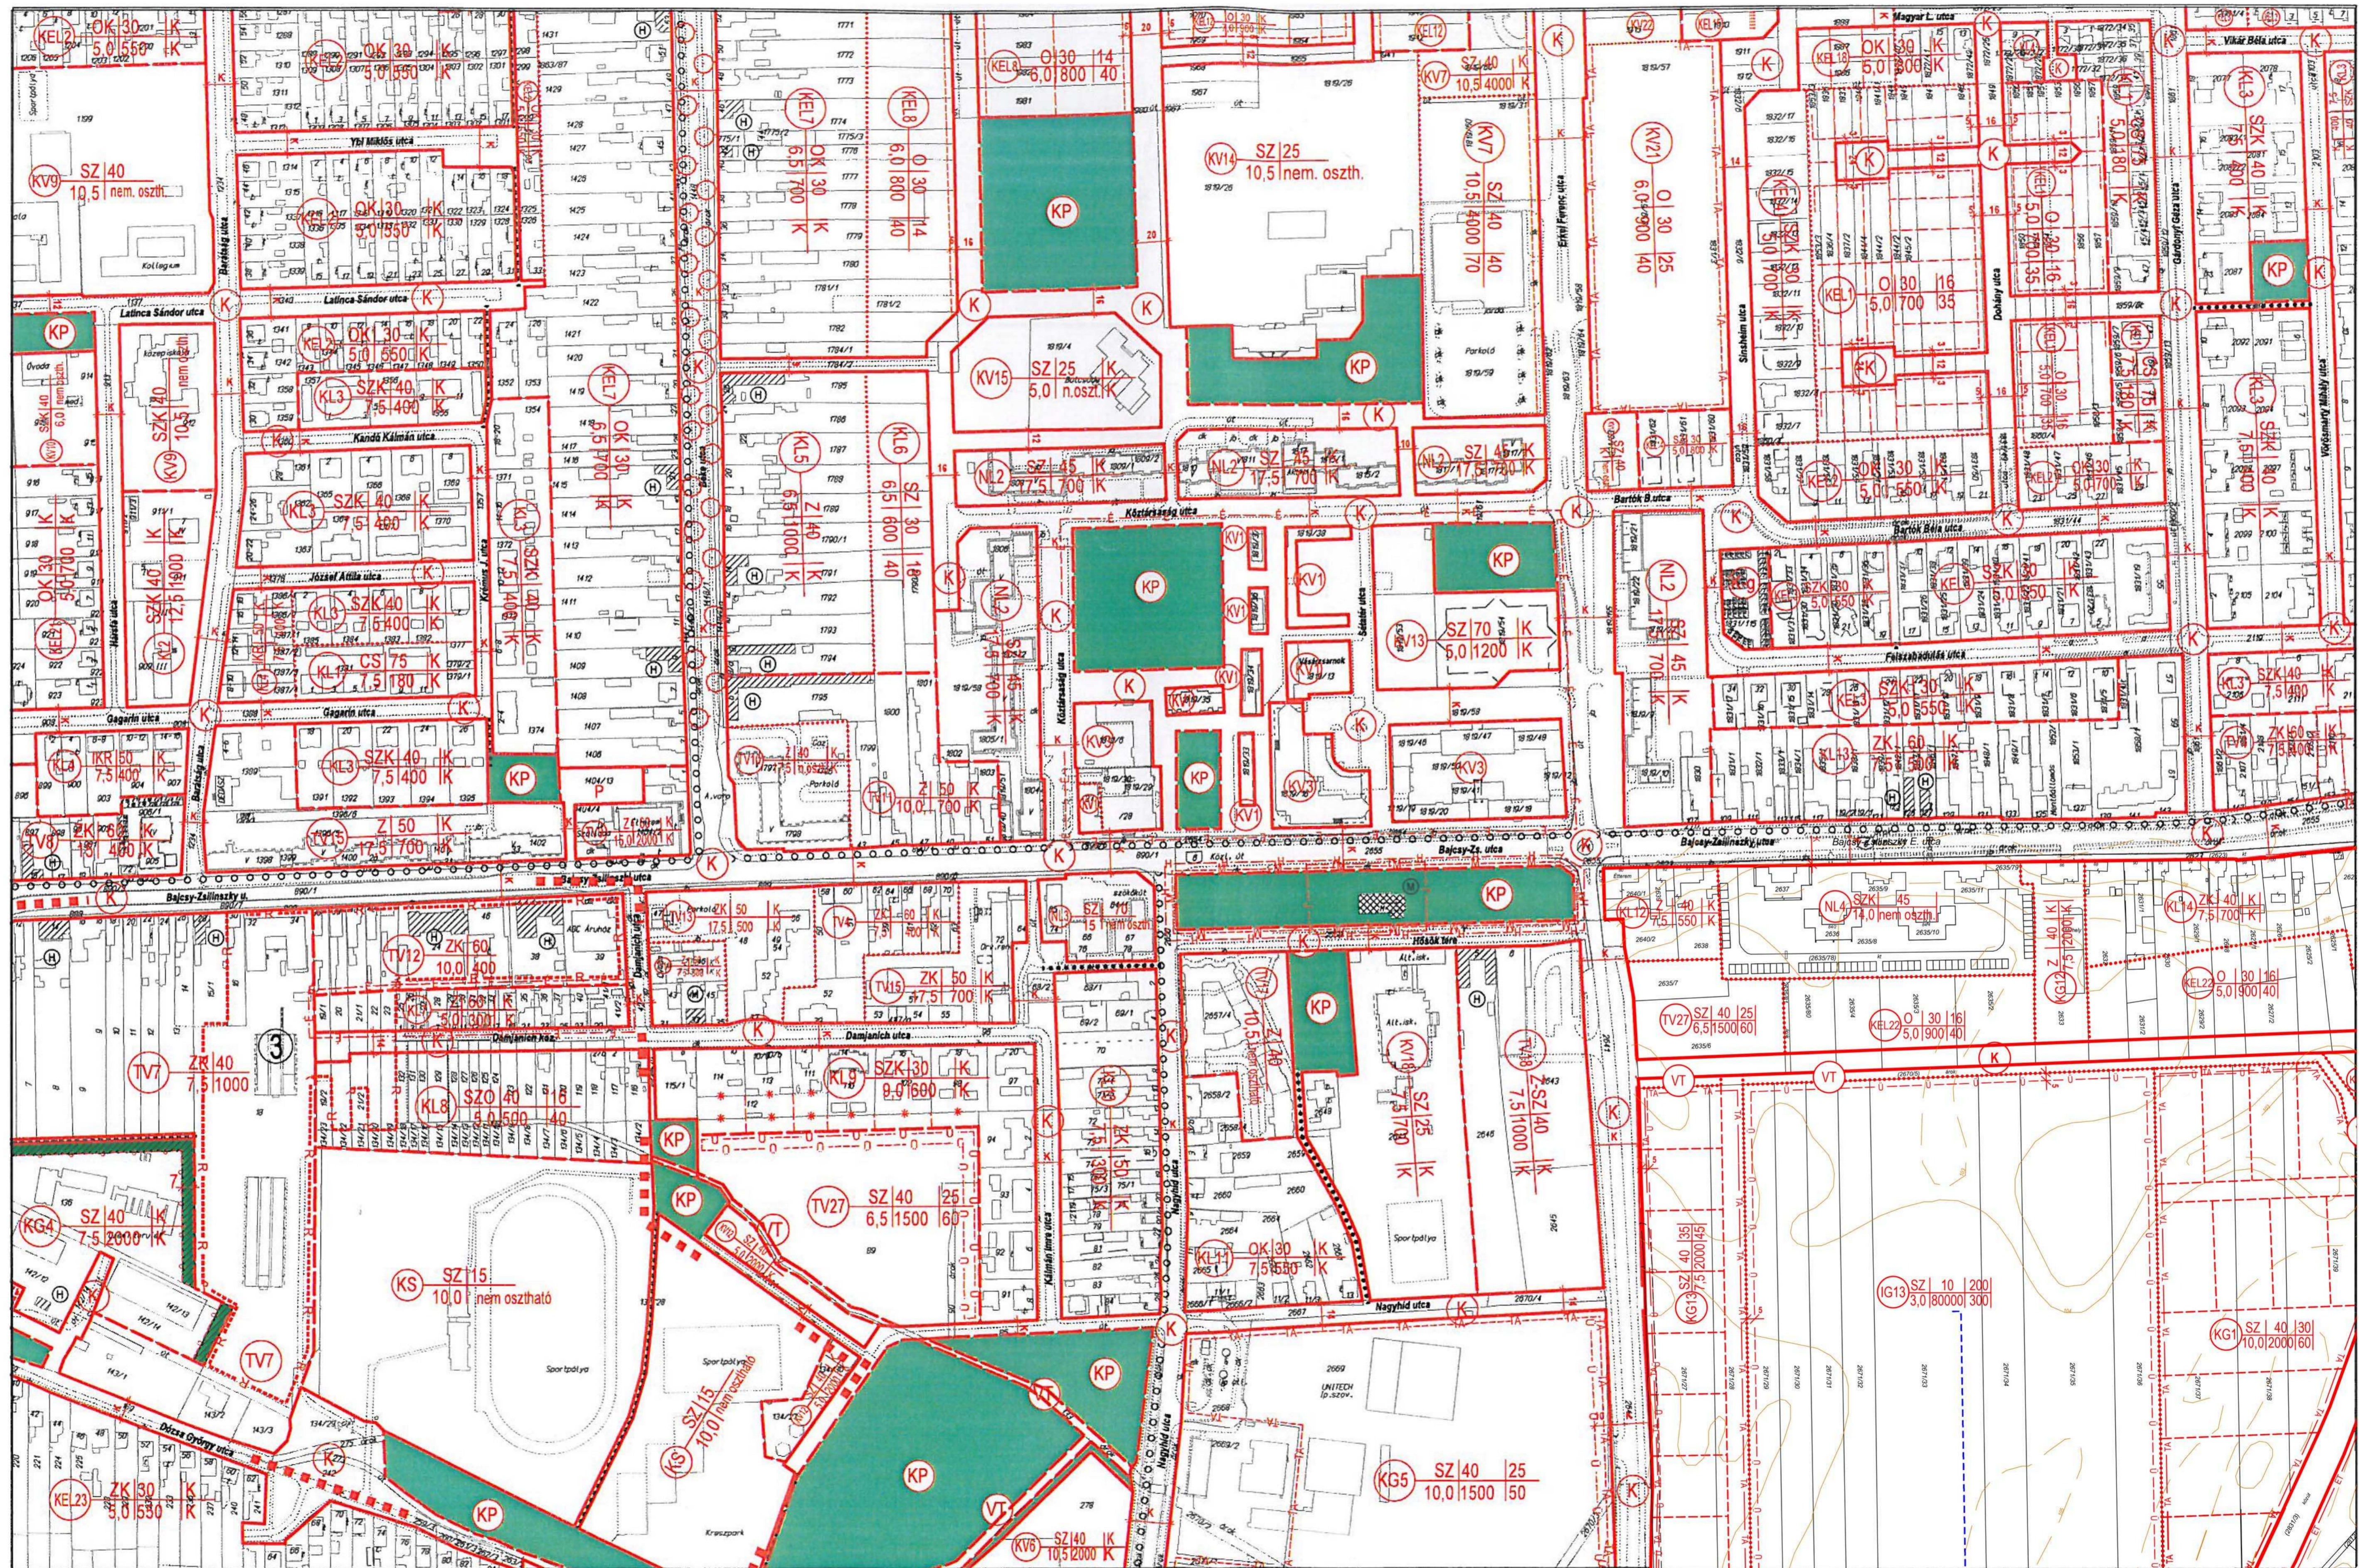


	1M	2M	3M
4	5M	6M	7M
8M	9M	10M	11

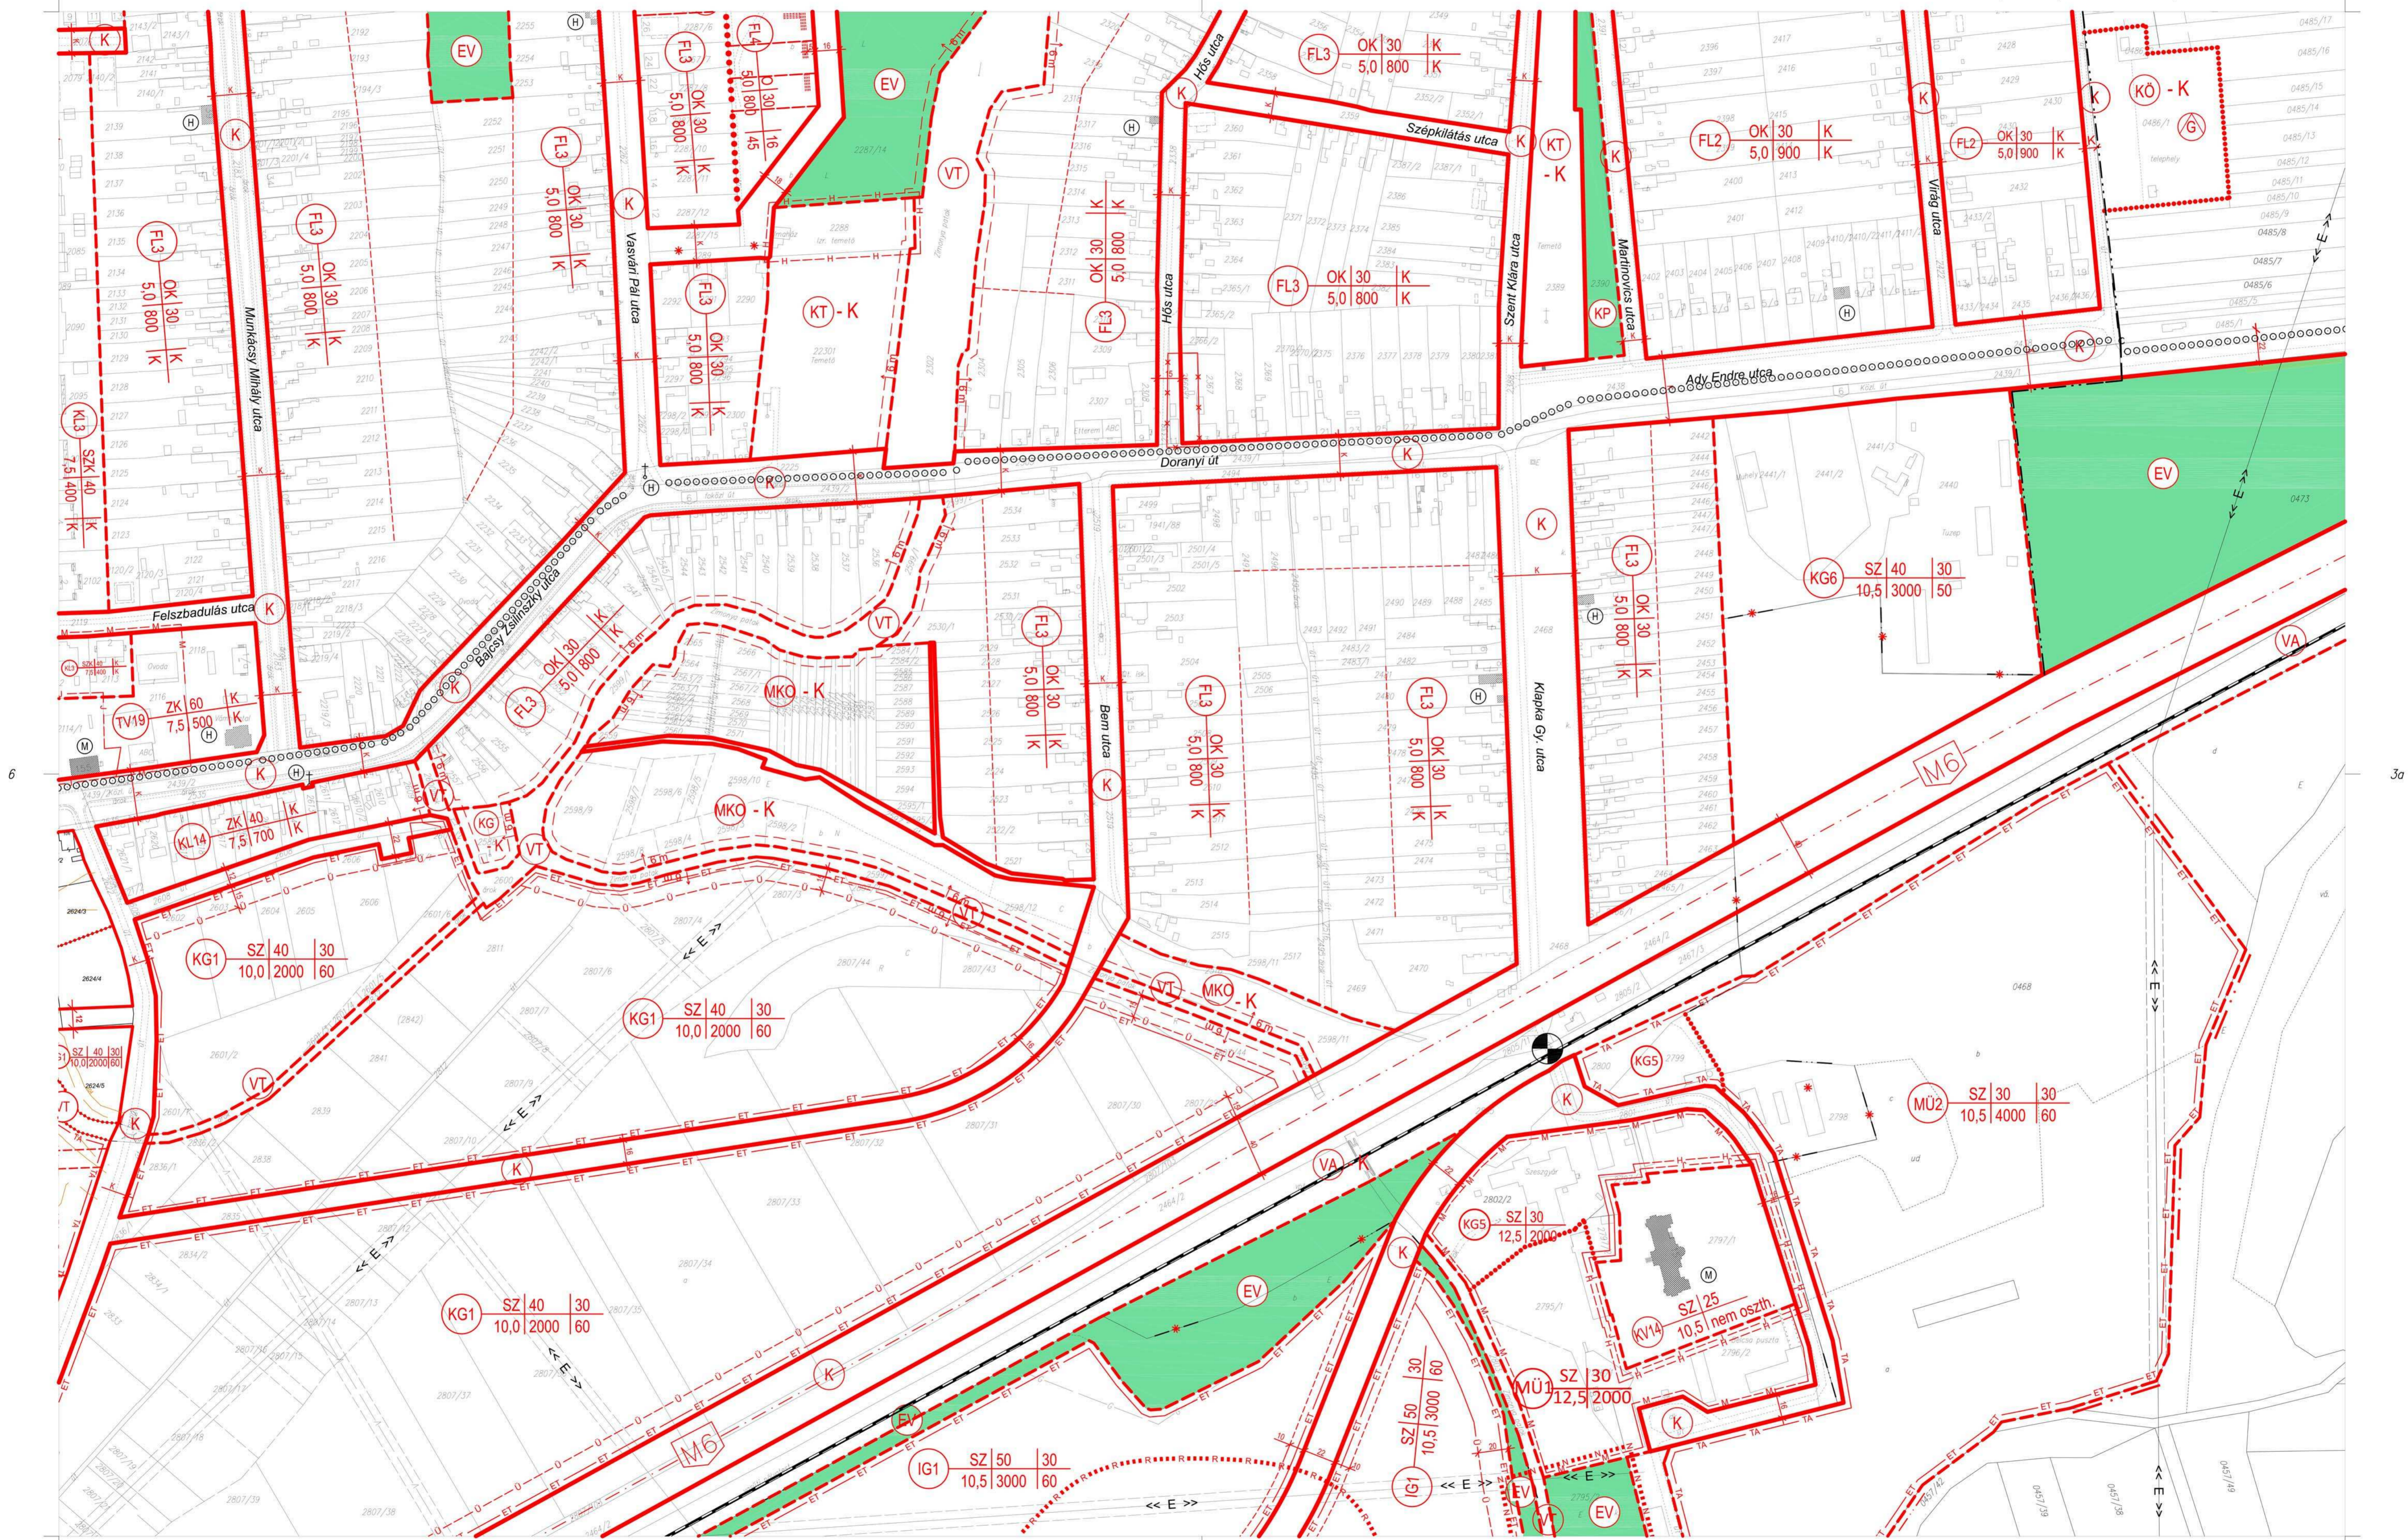


1M	2M	3M
4	5M	6M
7M	8M	9M
10M	11	



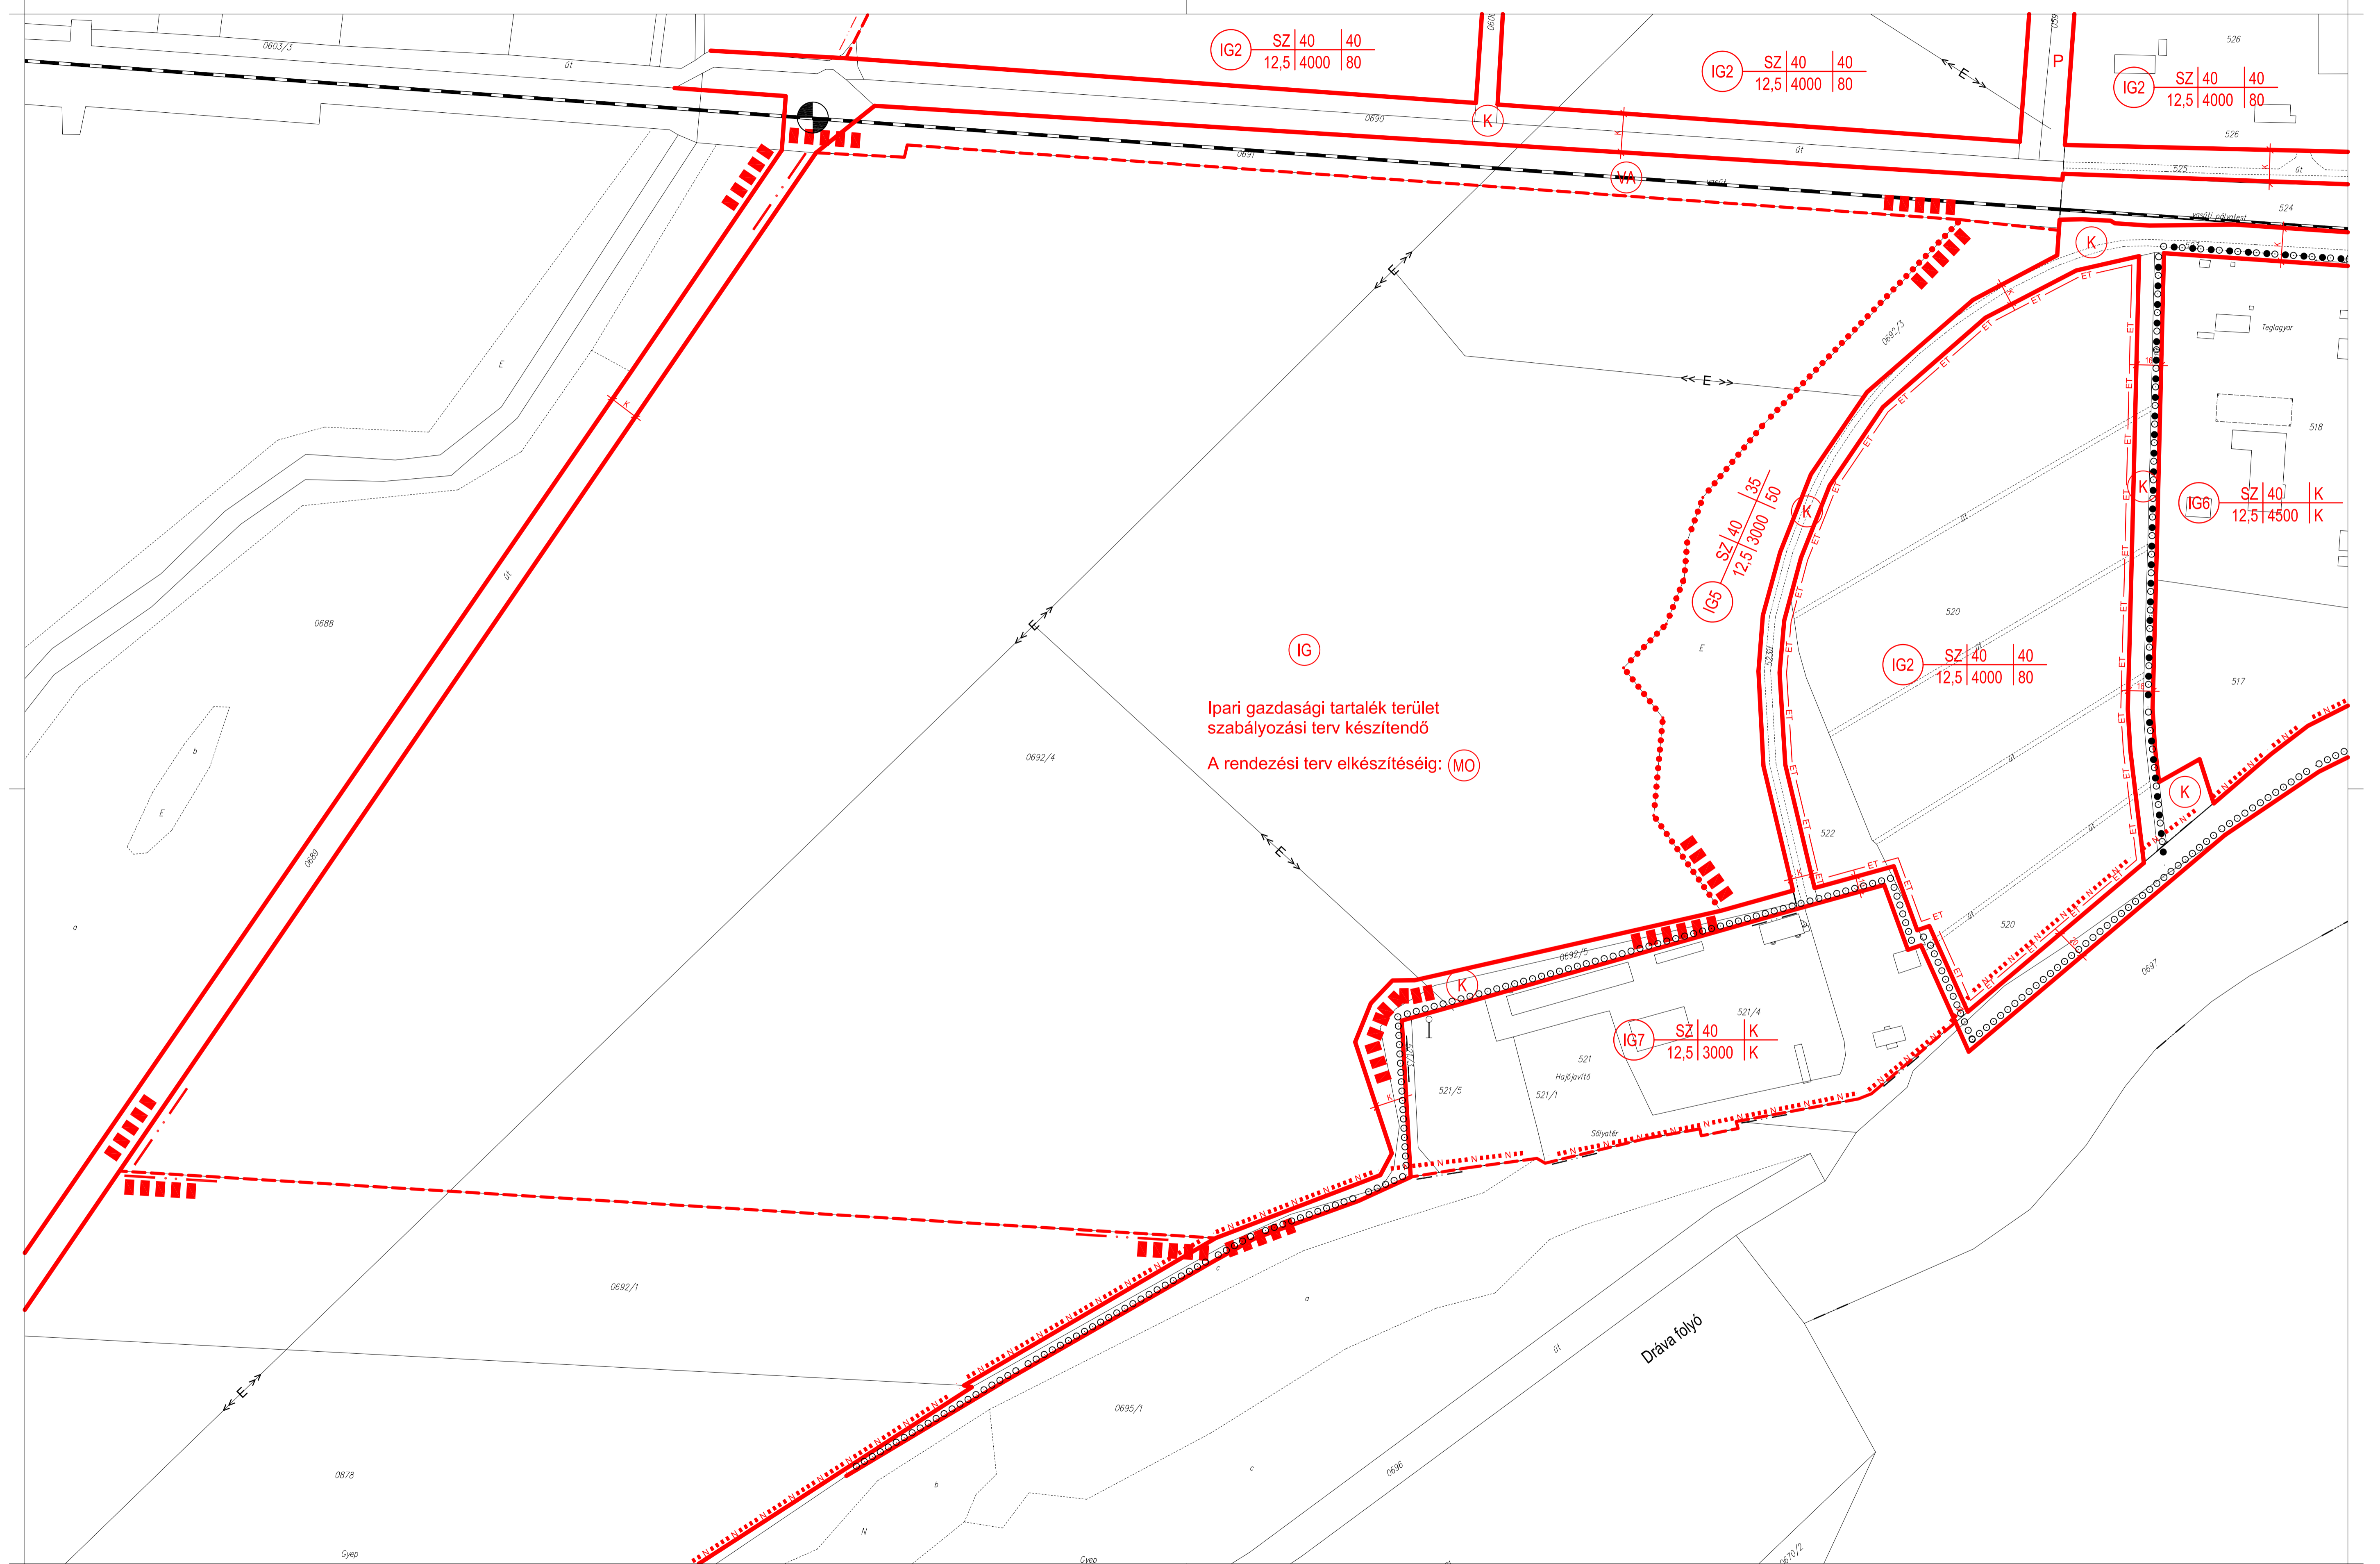

	1M	2M	3M
4	5M	6M	7M
8M	9M	10M	11

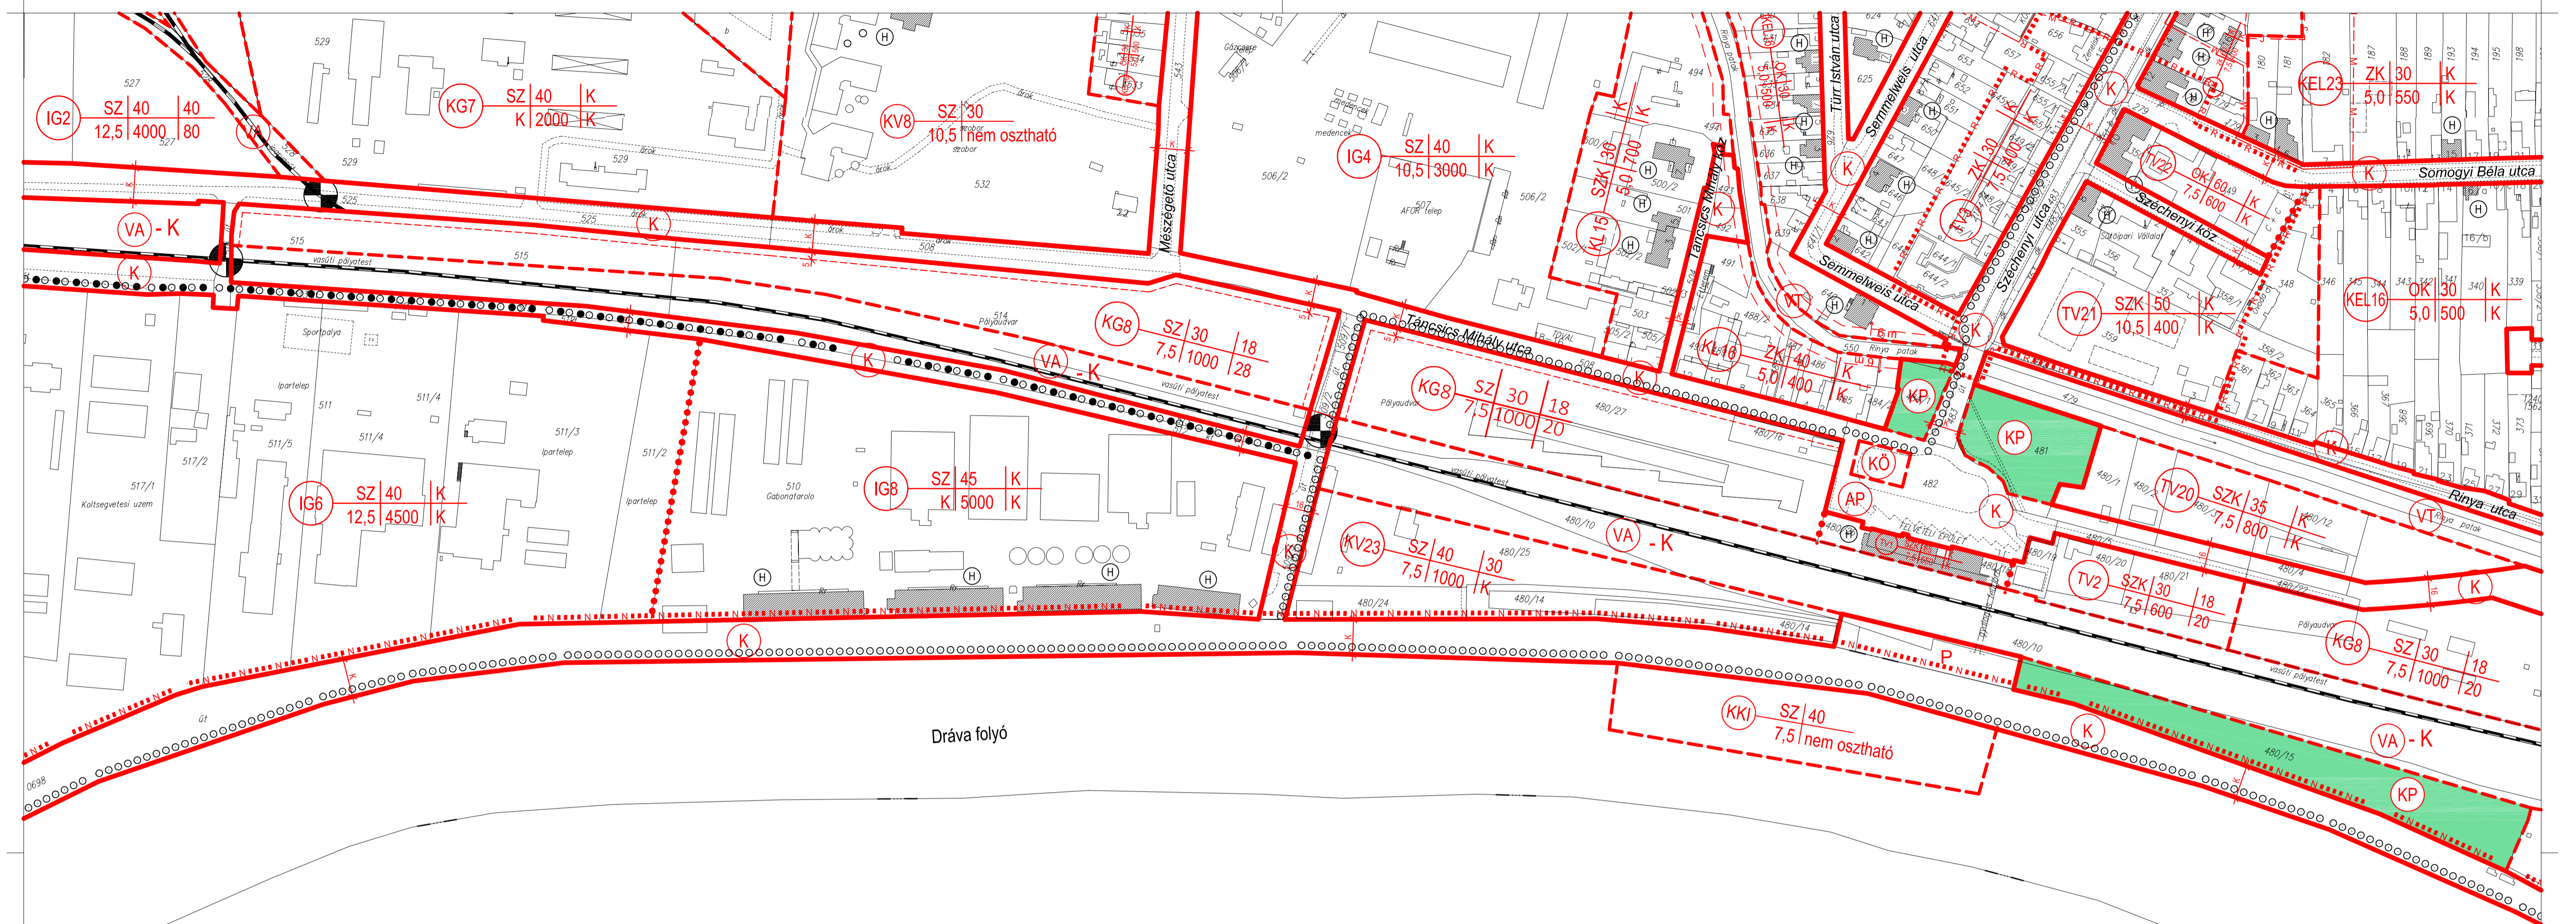


	1M	2M	3M
4	5M	6M	7M
8M	9M	10M	11



1M	2M	3M	
4	5M	6M	7M
8M	9M	10M	11



	1M	2M	3M
4	5M	6M	7M
8M	9M	10M	11

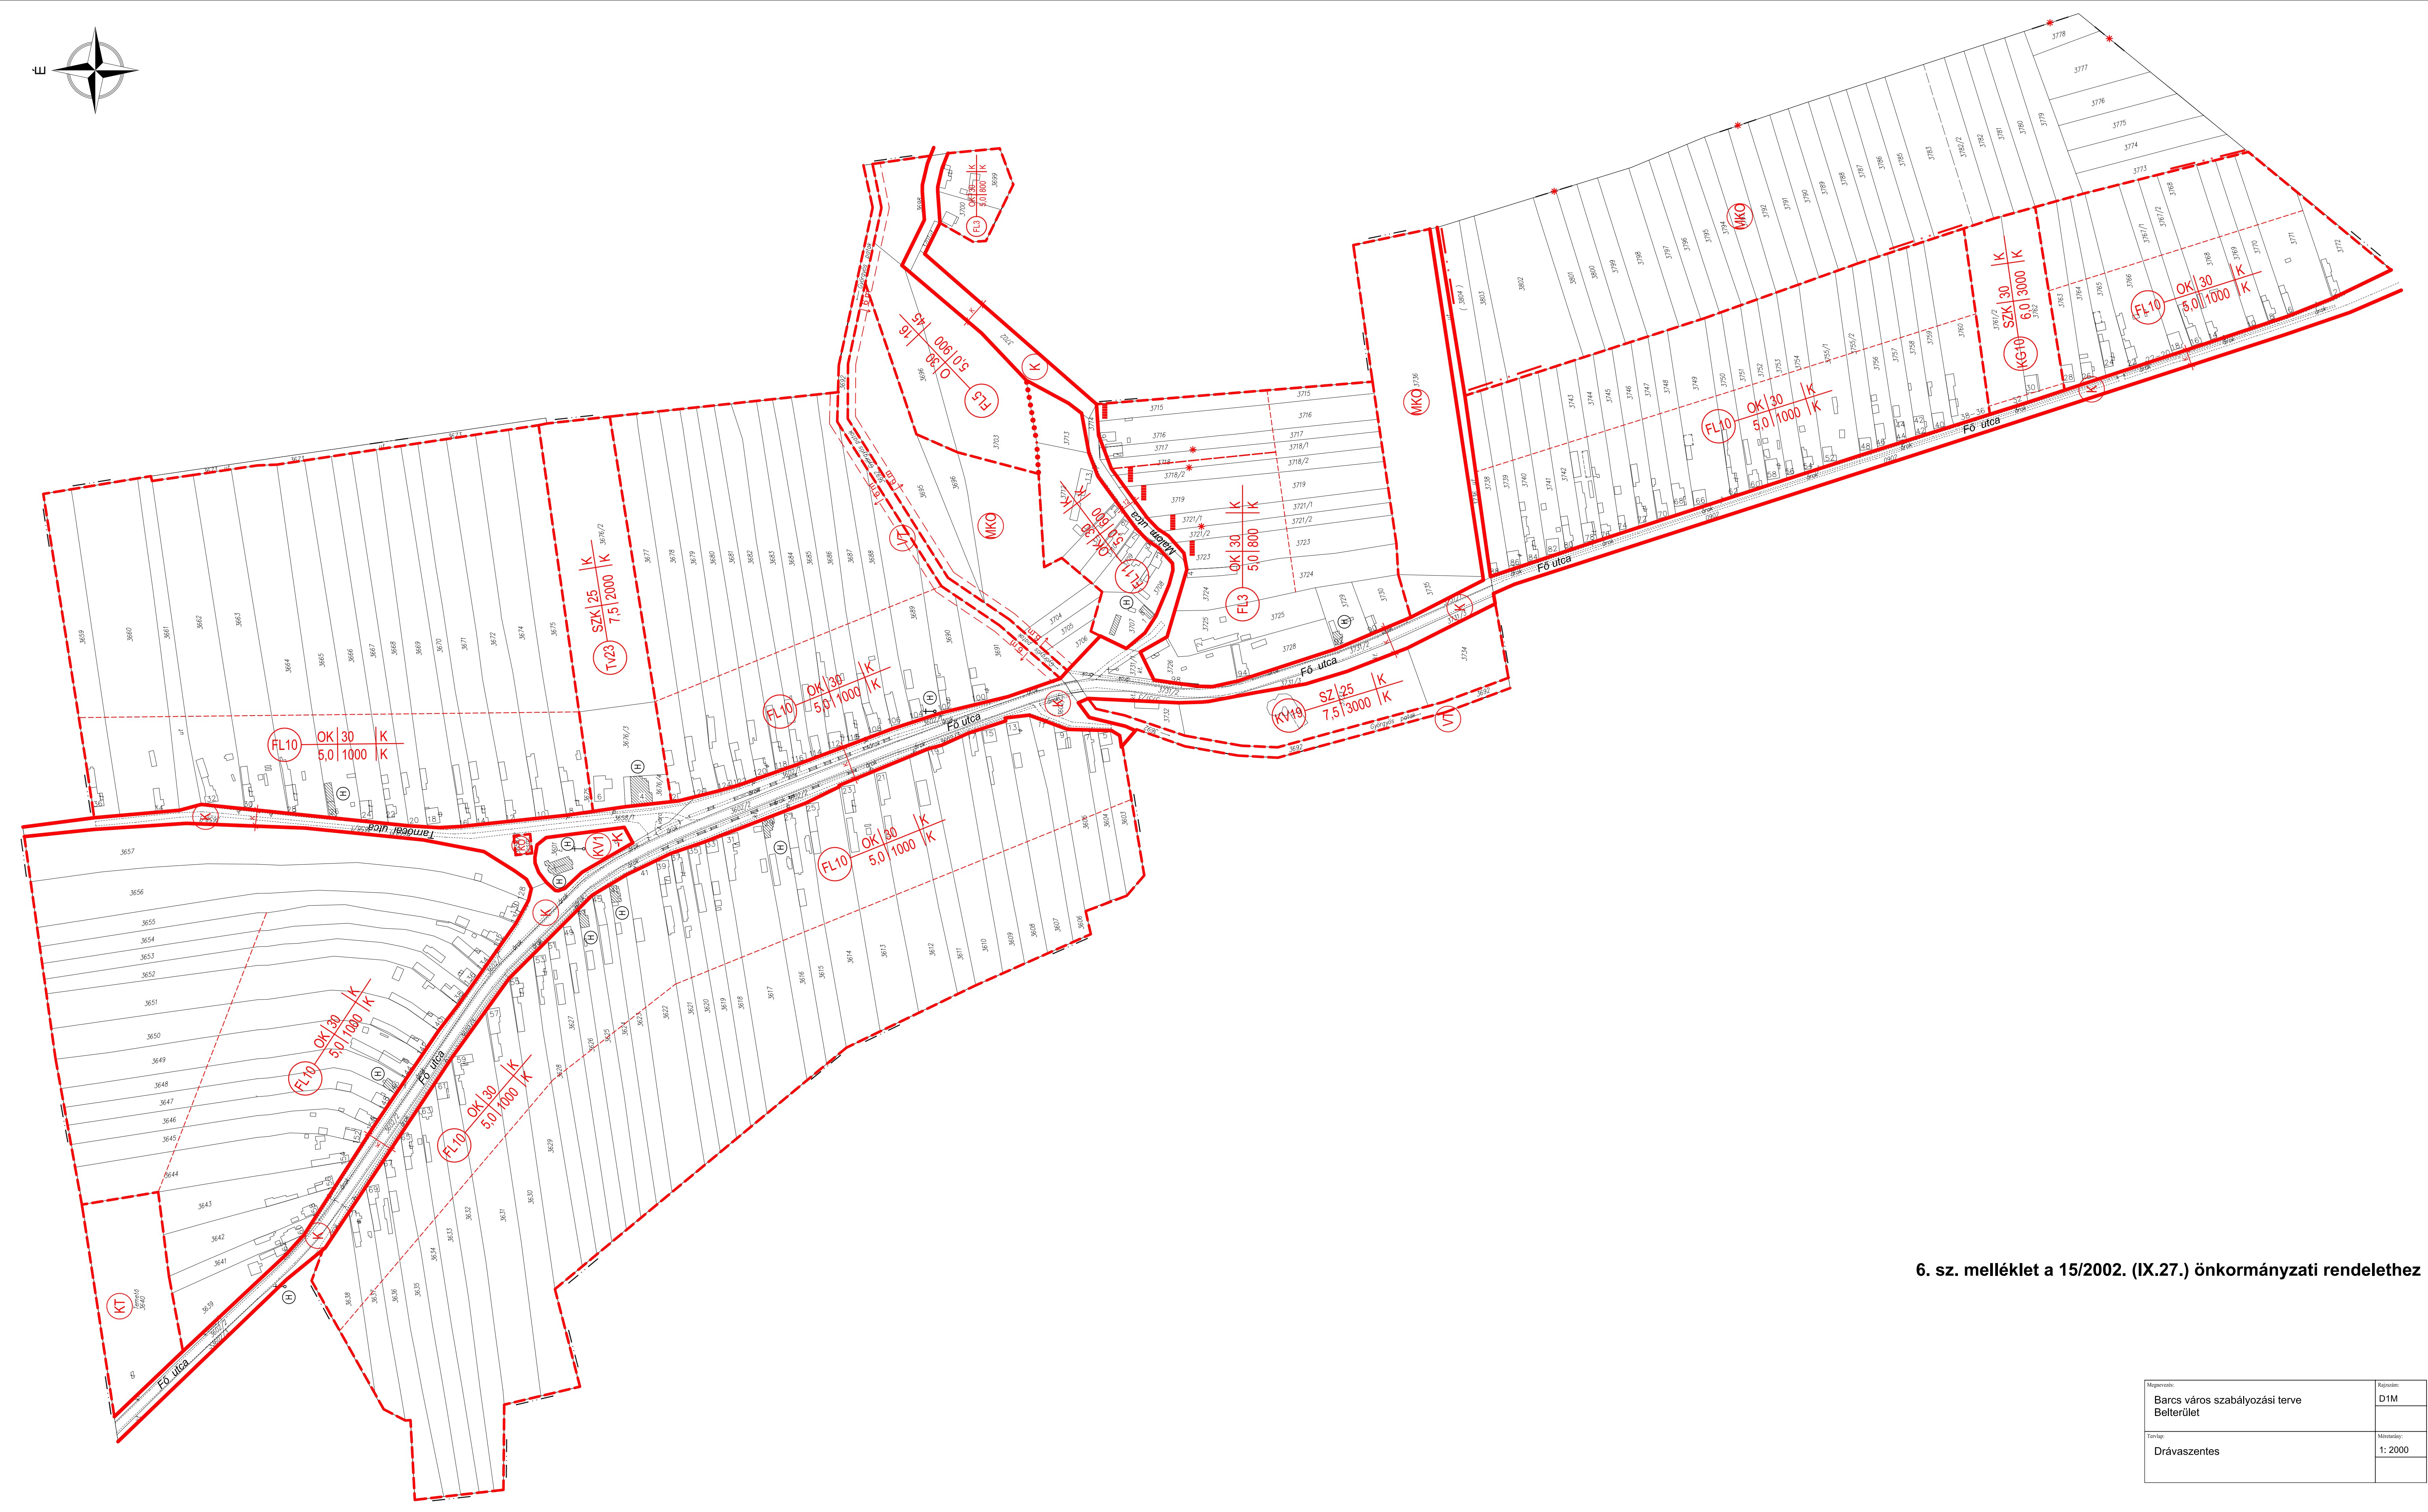


6. sz. melléklet a 15/2002. (IX.27.) önkormányzati rendelethez


Régió:	Barcs város szabályozási terve	Rajzszám:	D1M
Terület:	Belterület	Méret:	1:2000
Projekt:	Drávaszentos		





Csatlakozik a S2 szelvényhez

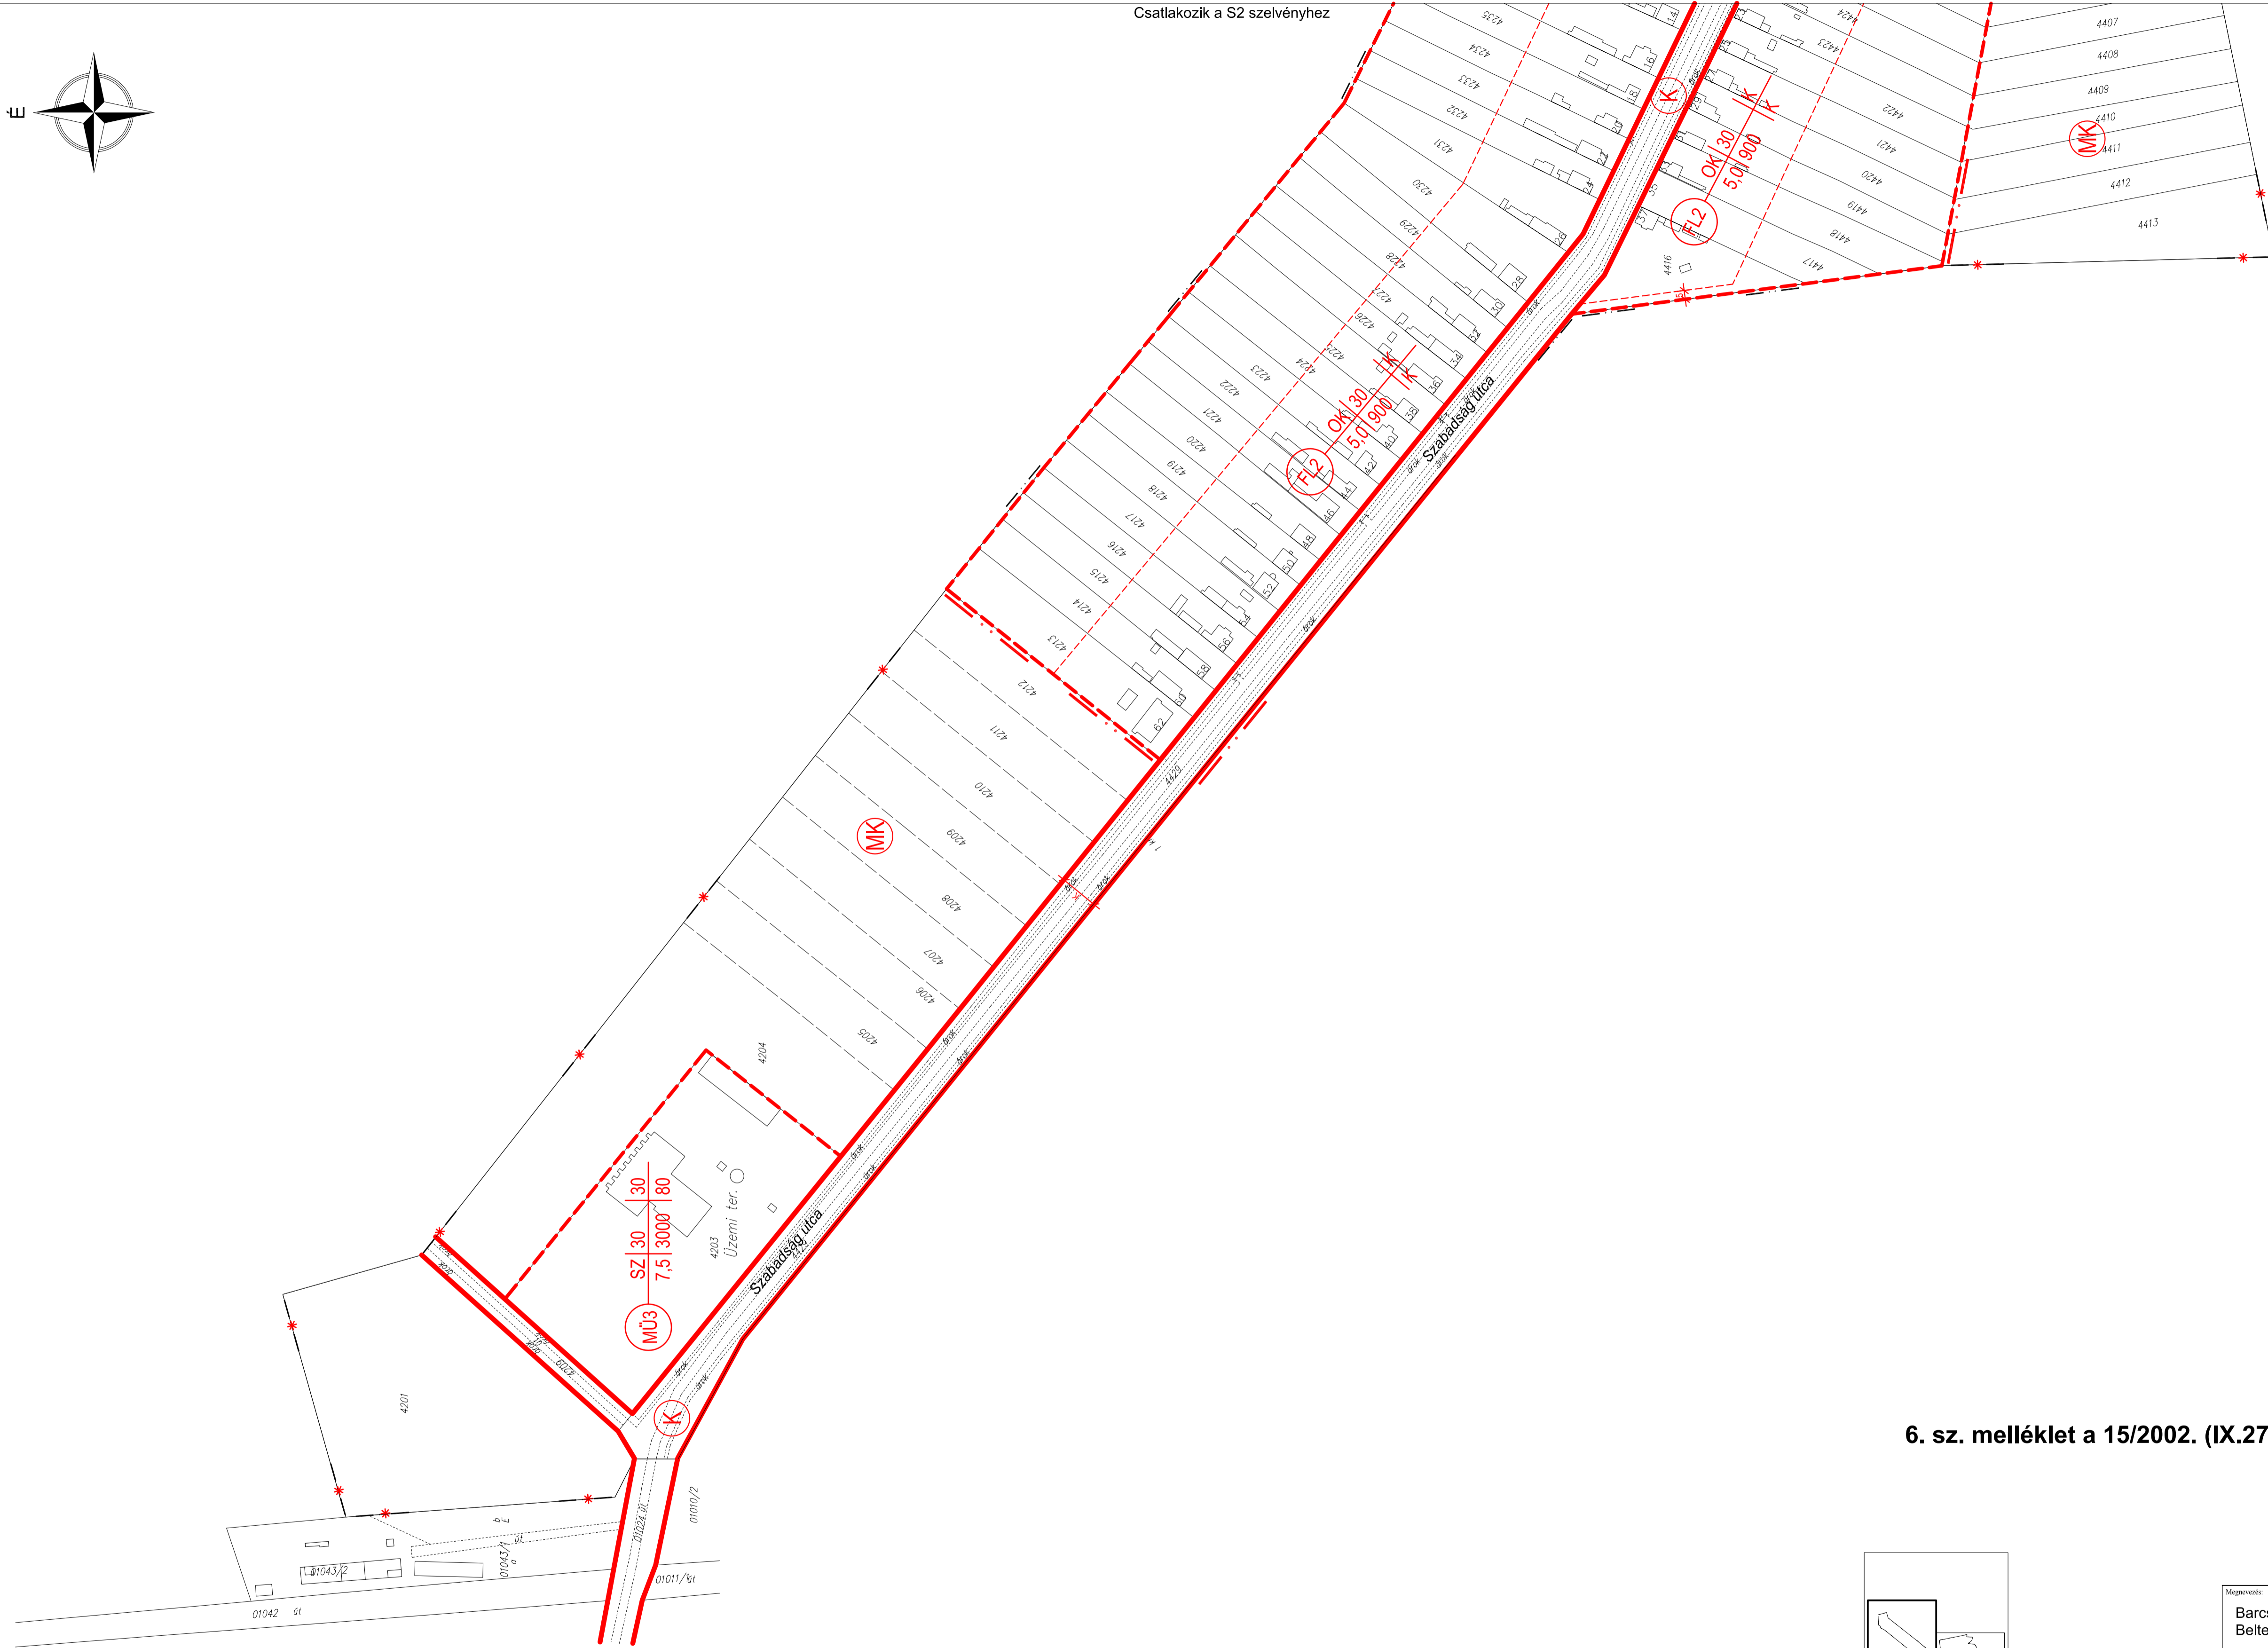

6. sz. melléklet a 15/2002. (IX.27.) önkormányzati rendelethez

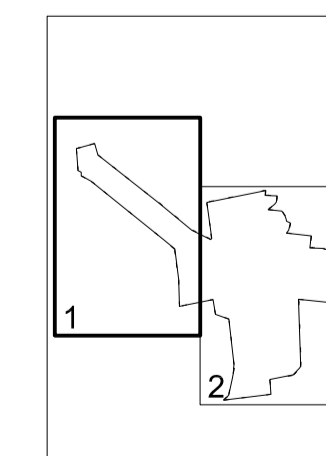

Megnevezés:	Rajzvám:
Barcs város szabályozási terve Belterület	S1M
Térkép:	Méretarány:
Somogytámóca	1:2000

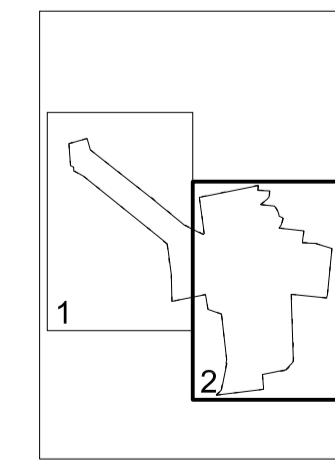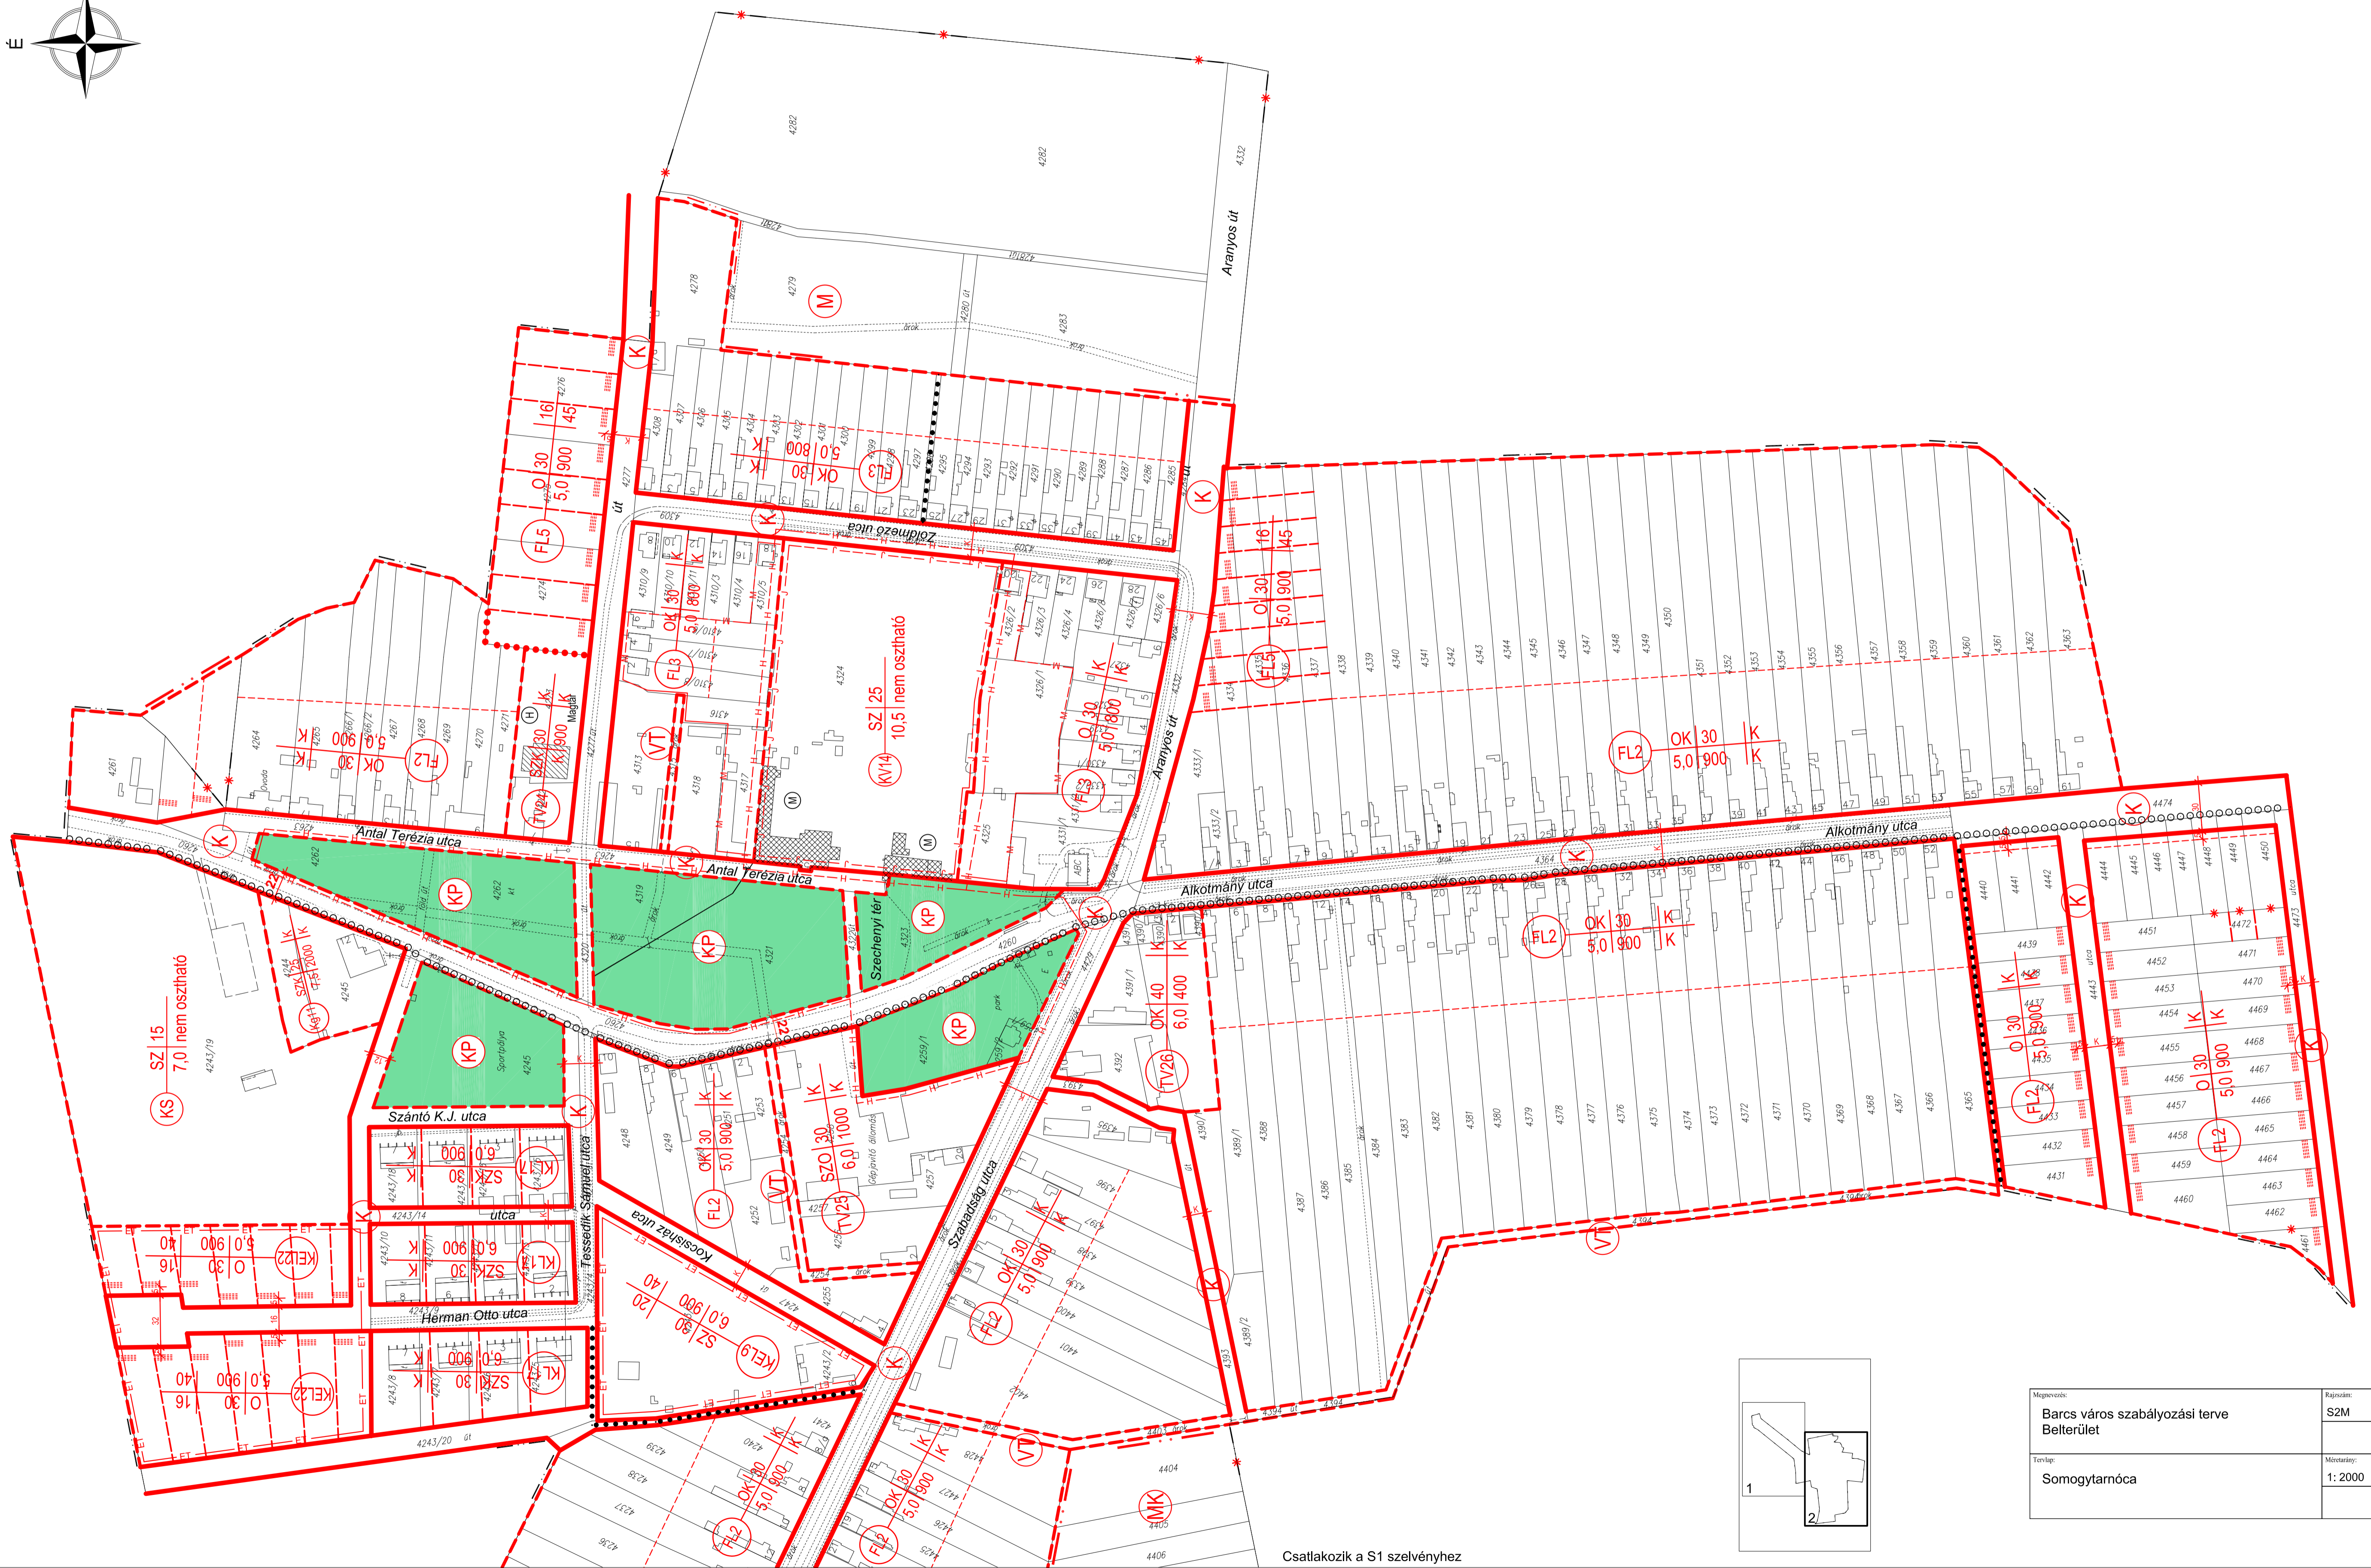

Megnevelés:	Bács város szabályozási terve Belterület	Rajzvám:	S2M
Típus:	Somogytámóca	Méretarány:	1: 2000

Csatlakozik a S1 szelvényhez