
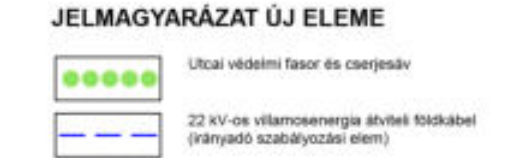


	Módosuló szabályozási terv részlet határa		Nagyvárosias lakóterület
	Szabályozási vonal		Kisvárosias lakóterület
	Területegység határ		Kertvárosias lakóterület
	Övezeti határ		Falusias lakóterület
	Irányadó tekehatár		Településközpont vegyes terület
	Gyalogosút		Központi vegyes terület
	Kerékpárút		Közpark
	Beültetési kötelezettség határa		Különleges terület, temető
	Építési határvonal		Különleges terület, sport terület
	Megszűnő belterülethatár		Különleges terület, strand
	Belterületi határ		Közműterület
	Elvi telekalakítás, eng. terv készítendő		Különleges terület, határállomás
	Megszüntető jel		Véderdő
	Építési vonal		Kertterület, nem beépíthető
	Védőterület, karbantartási sáv		Mezőgazdasági, állattartó telep
	Gázvezeték		Mezőgazdasági, üzemi terület
	Elektromos vezeték		Kereskedelmi, gazdasági terület
	Ivóvíz vezeték		Ipari, gazdasági terület
	Műemléki terület határa		Közlekedési terület
	Műemléki környezet határa		Sorgarzásos terület
	Vasútvonal		Vasút terület
	Vízbázisvédelmi terület határa		Kikötő
	Nemzeti park terület határa		Egyéb vízügyi terület
	Helyi természetvédelmi terület		Gázfogadó állomás
	Építési tilalom		Transzformátor állomás
	Helyi értékvédelmi terület		
	Régészeti terület		
	Szennyvíz vezeték		

		Országos védett műemlék épület
		Helyi védett épület
		Szintbeni vasúti csomópont
		Autóbuszpályaudvar
CS		Csoportos
SZ		Szabadon álló
O		Oldalhatáron álló
Z		Zárt sorú
Ikr		Ikres beépítés
K		Kialakult állapot szerint
P		Parkolóhely

Beépítési mód	Beépítettség max. (%)	Telek szélesség min. (m)
Épület magasság max. (m)	Teleknagyság min. (m ²)	Telekmélység min. (m)

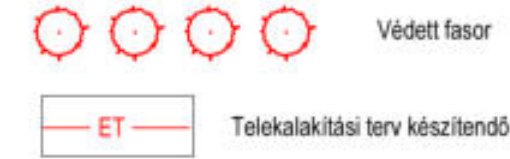

3. melléklet a/2023. (...) önkormányzati rendelethez
6. melléklet a 15/2002.(IX.27.) önkormányzati rendelethez




Módosítással érintett szelvények

■■■■■■■■■■ MÓDOSÍTÁSSAL ÉRINTETT TERÜLET HATÁRA
KÉSZÜLT AZ ÁLLAMI ALAPADATBÁZIS FELHASZNÁLÁSÁVAL.

Rajzszám: M.SZ-2	 Fucskár Terv Kft 7668 Keszű, Árpád fejedelem u. 19/2. fucskartervkft@gmail.com	Jelzőszám: 7/2023
	Munka megnevezése: BARCS TELEPÜLÉSRENDEZÉSI ESZKÖZÖK 13. SZ. MÓDOSÍTÁS	Lépték: 1:2000
	Rajz megnevezése: BARCS BELTERÜLET SZABÁLYOZÁSI TERV-MÓDOSÍTÁS	Dátum: 2023.OKTÓBER
Településtervezés: FUCSKÁR NOÉMI településtervező TT 02-0730	Tájérendezés, környezetalakítás: MESZESÁN PÉTER okl. tájépítésszakember TK-01-0340	Közlekedés: FARKAS LÁSZLÓ településtervező TT 01-0199, Tka 01-16873



1M	2M	3M
4	5M	6M
7M	8M	9M
10M	11	

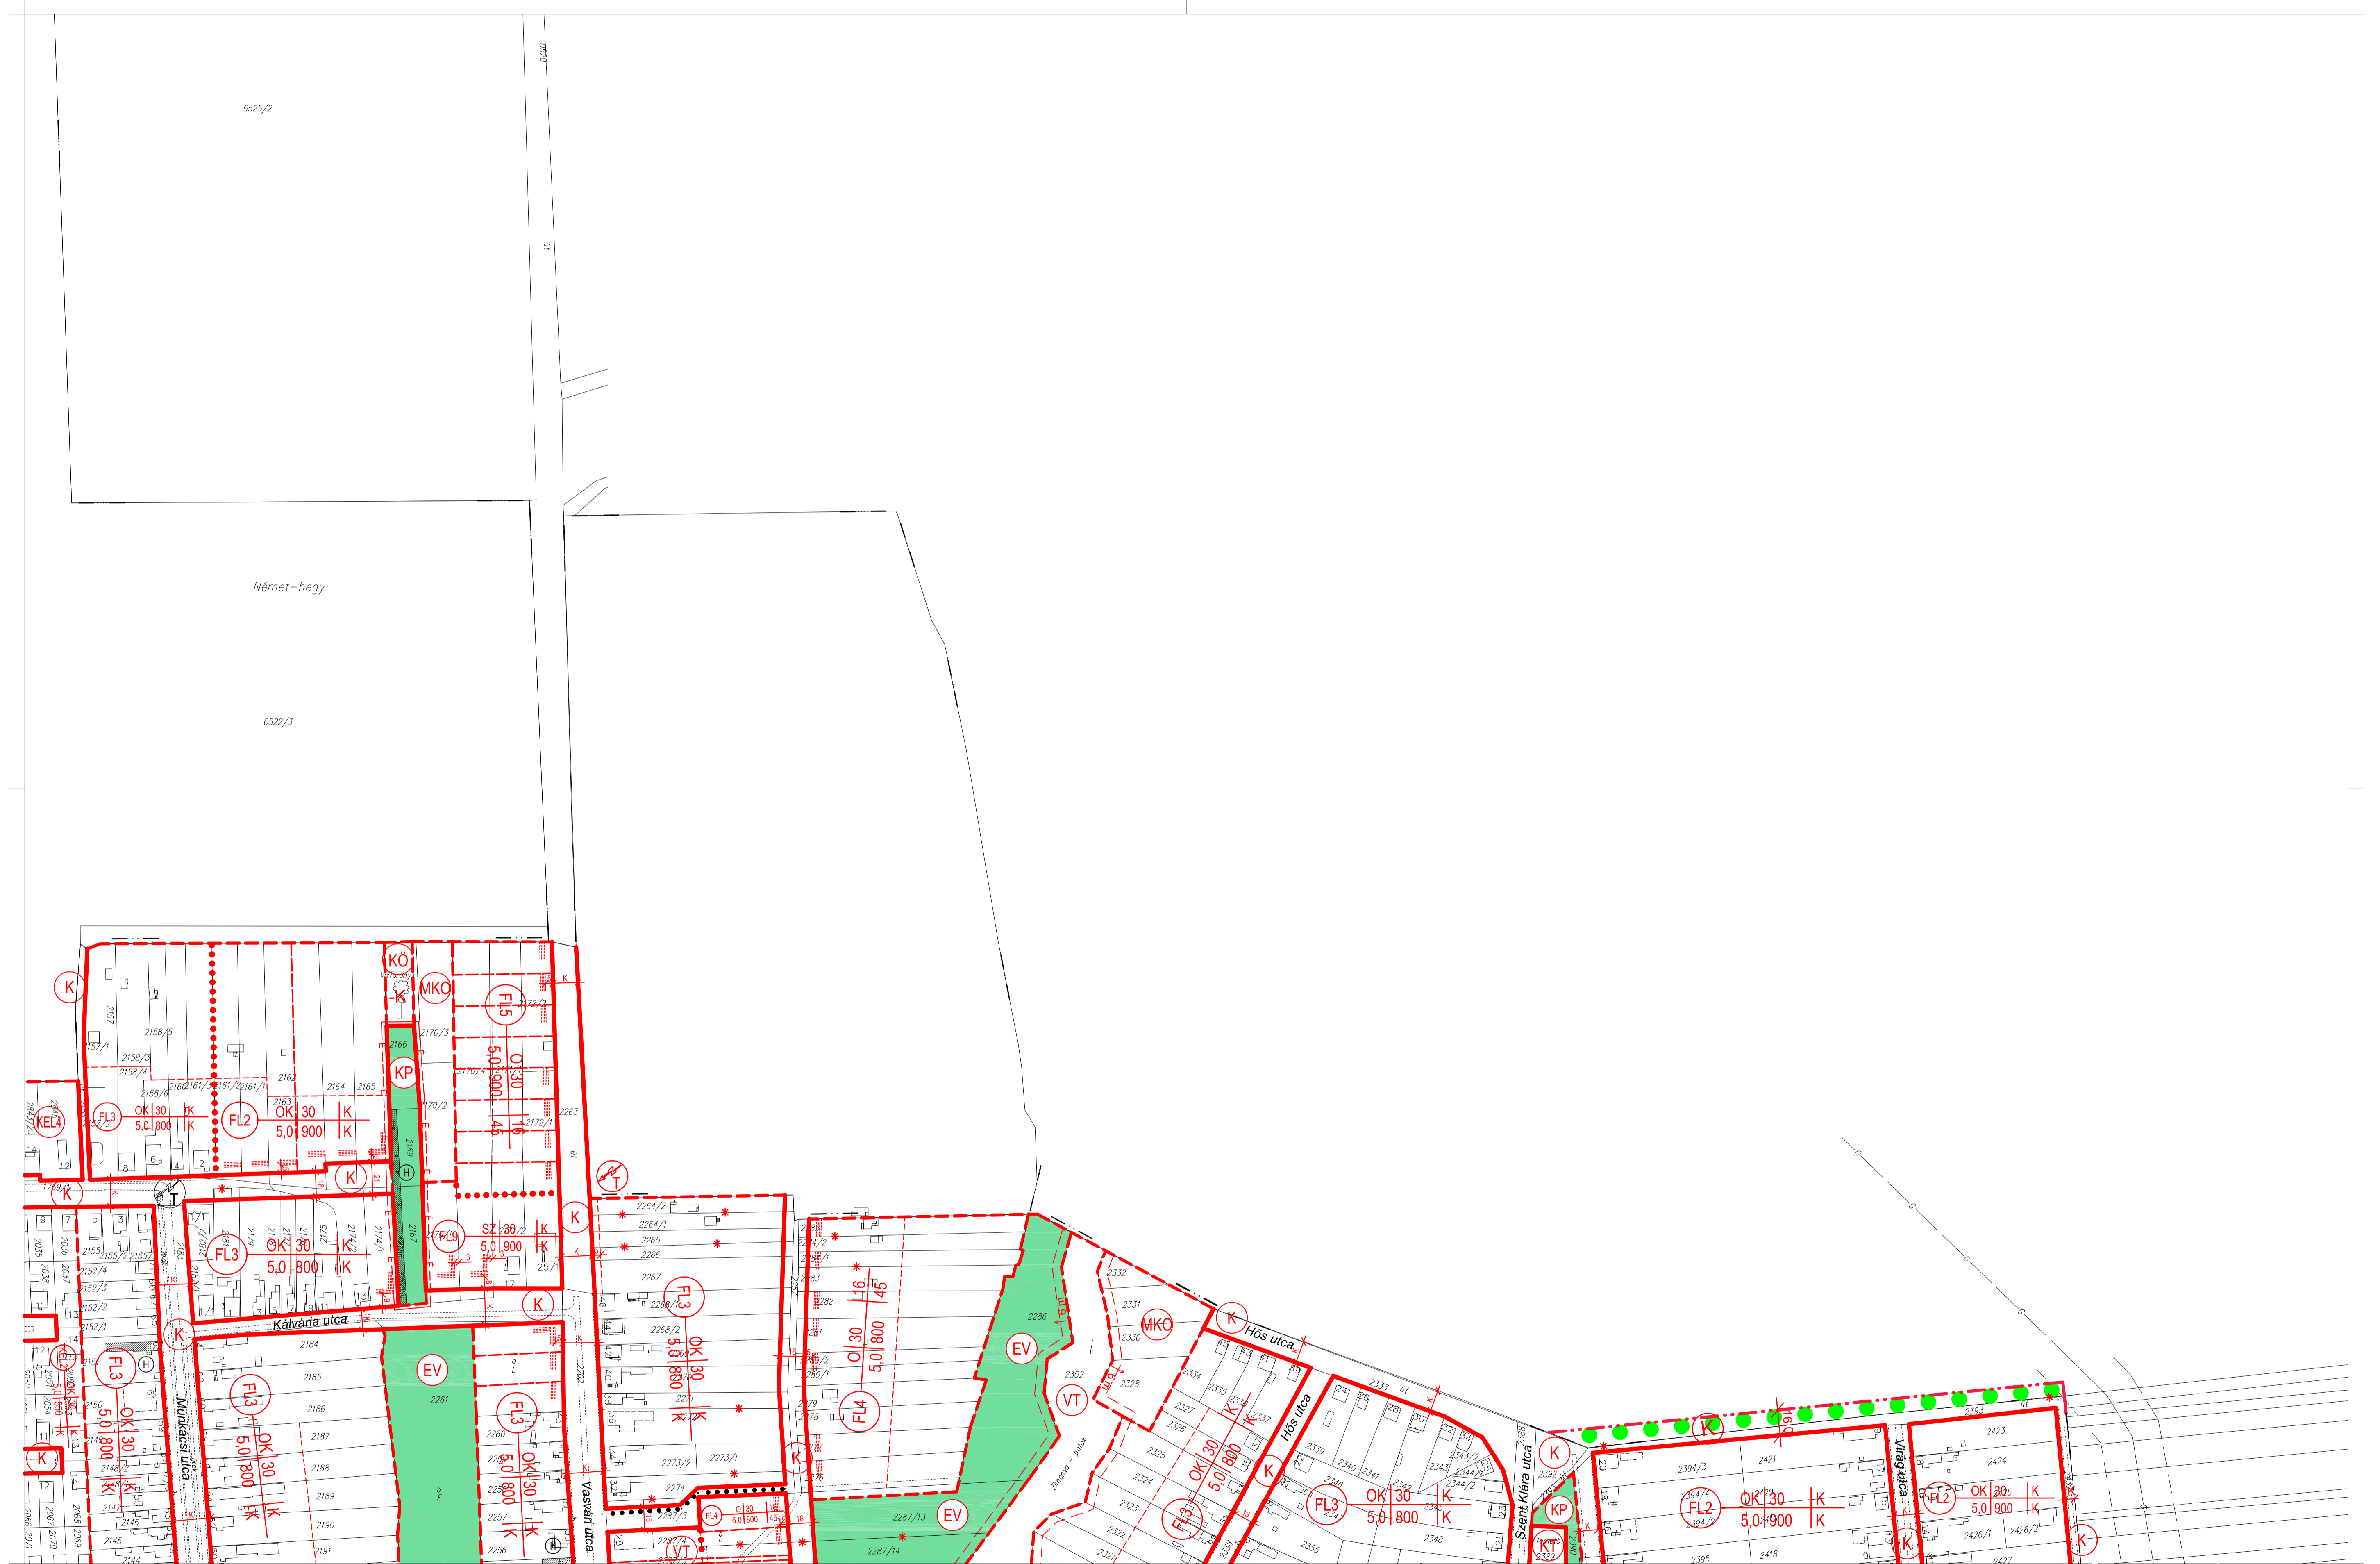


2

3a

	1M	2M	3M _m
4	5M	6M	7M _m
8M	9M	10M	11




	1M	2M	3M
4	5M	6M	7M
8M	9M	10M	11

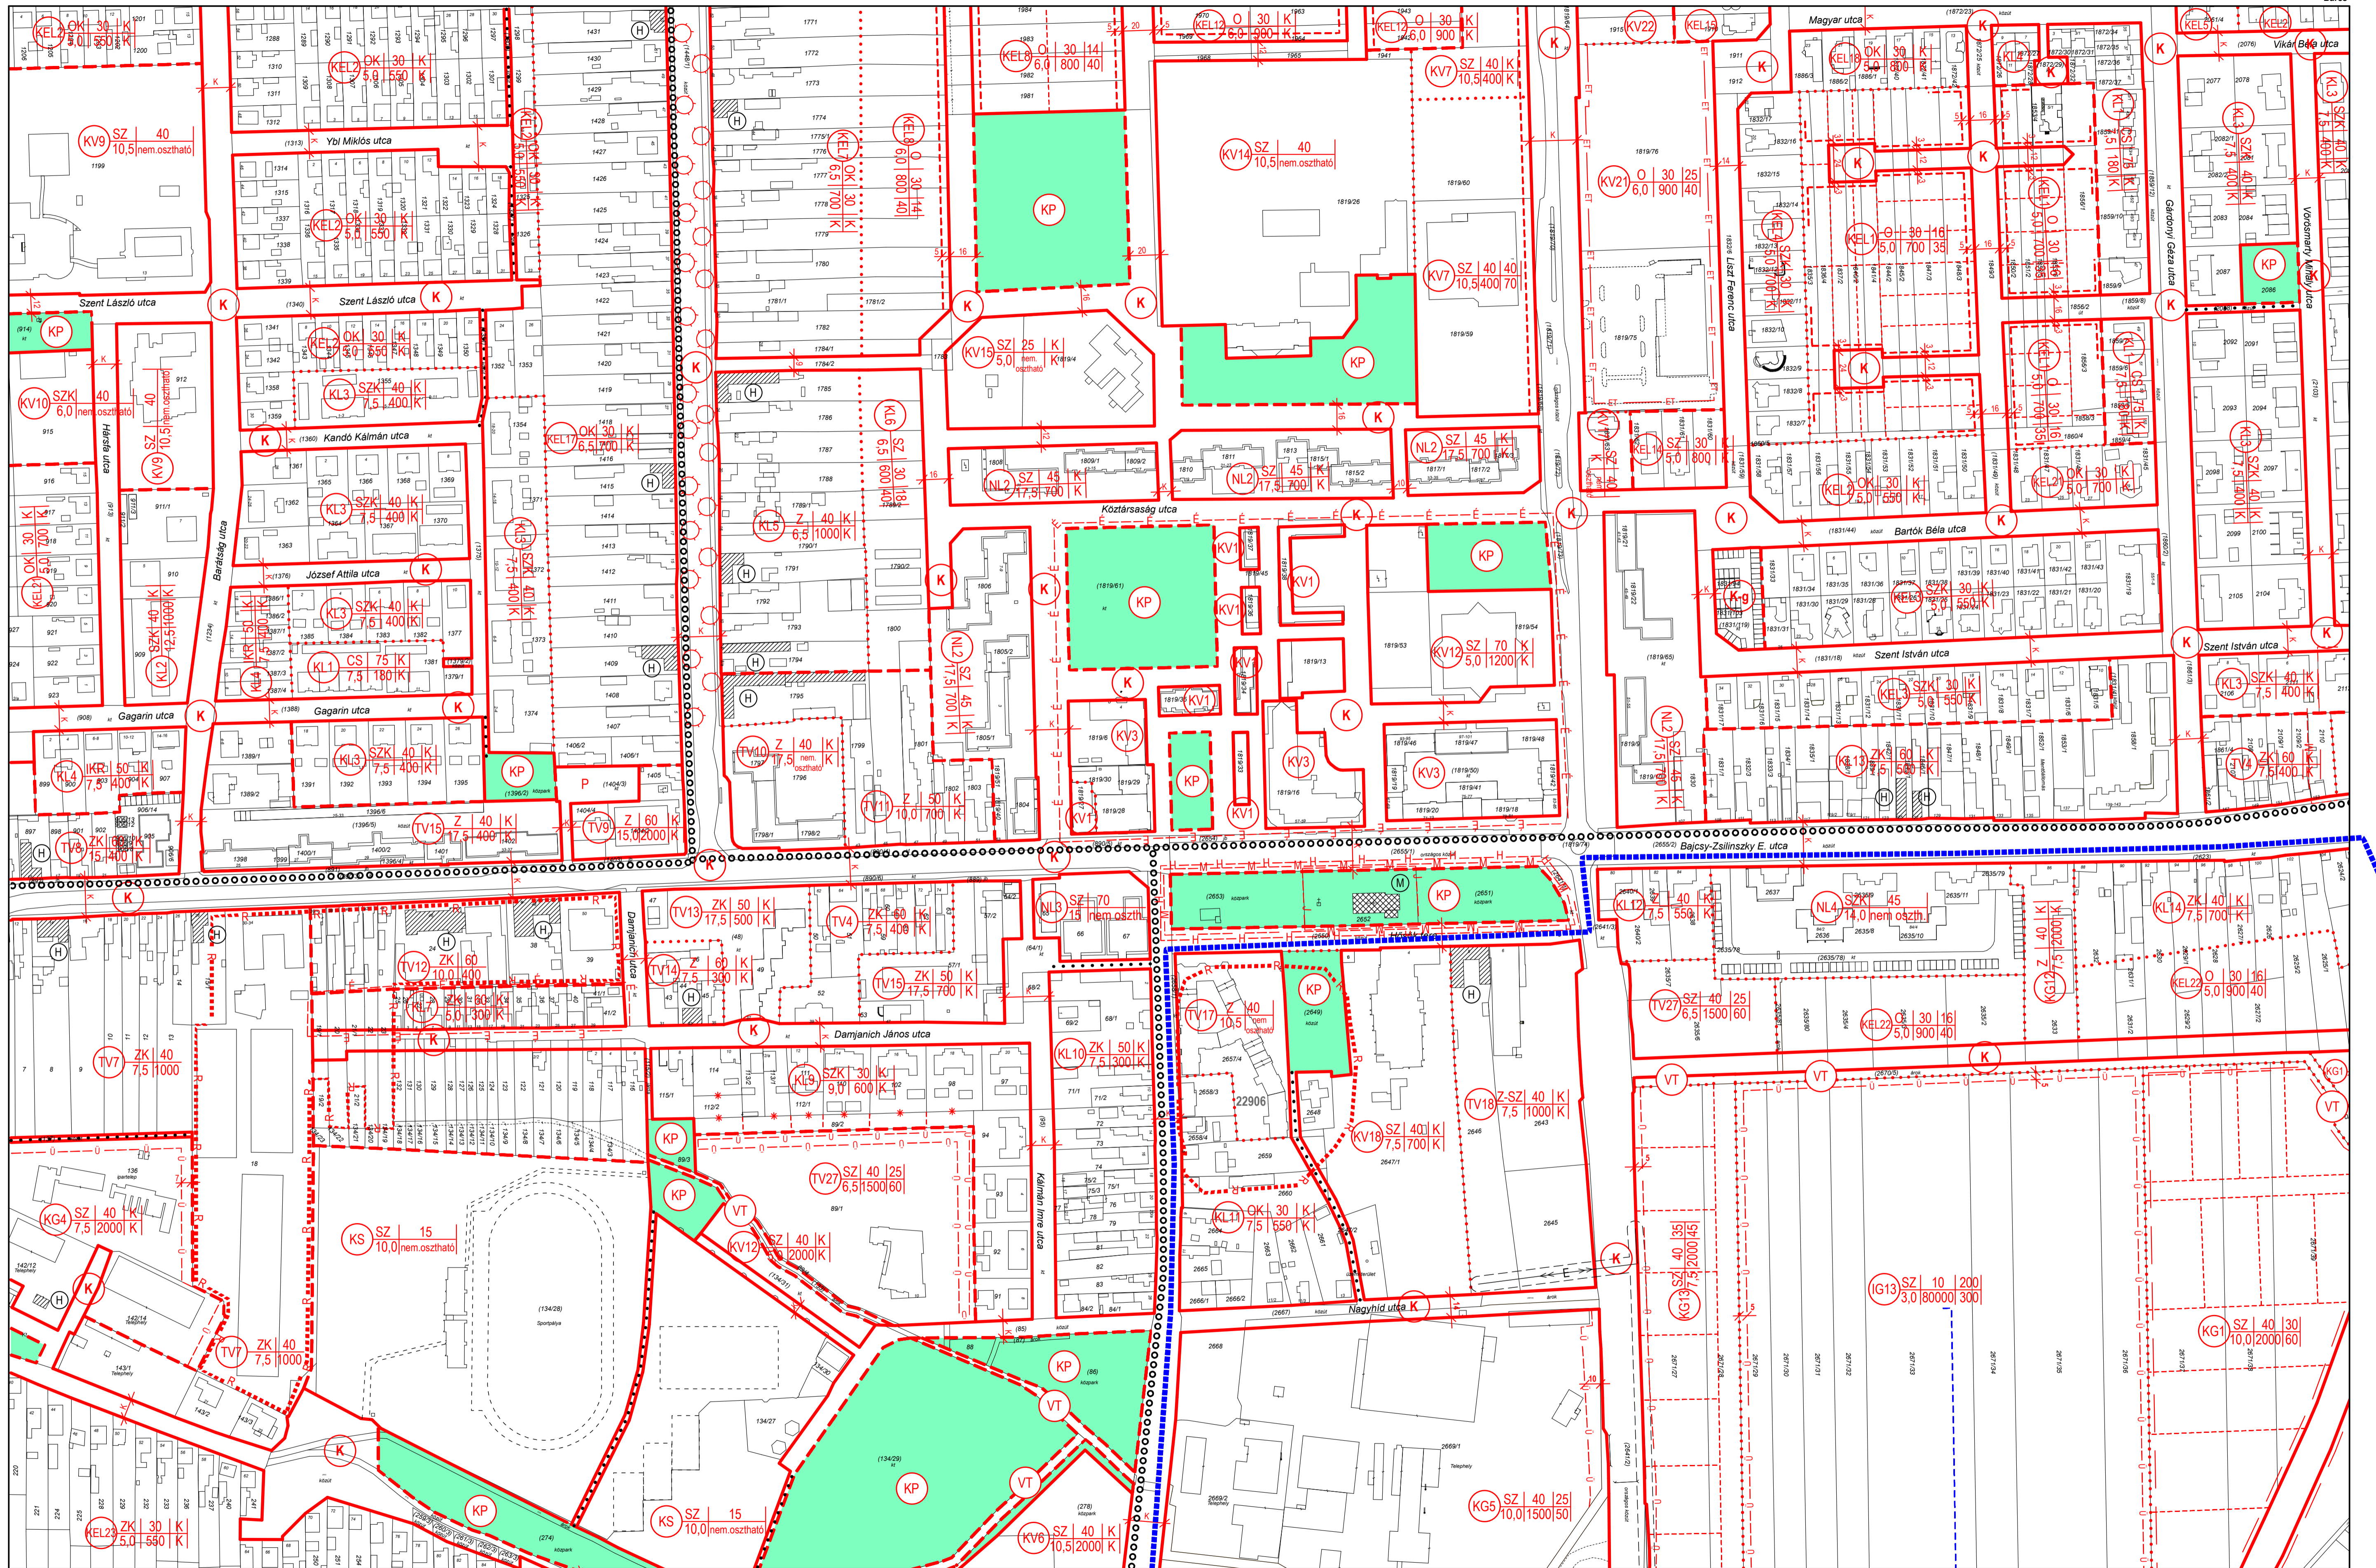


MÓDOSÍTÁSSAL ÉRINTETT TERÜLET HATÁRA

4	5M	6M	7M	6M
8M	9M	10M	11M	

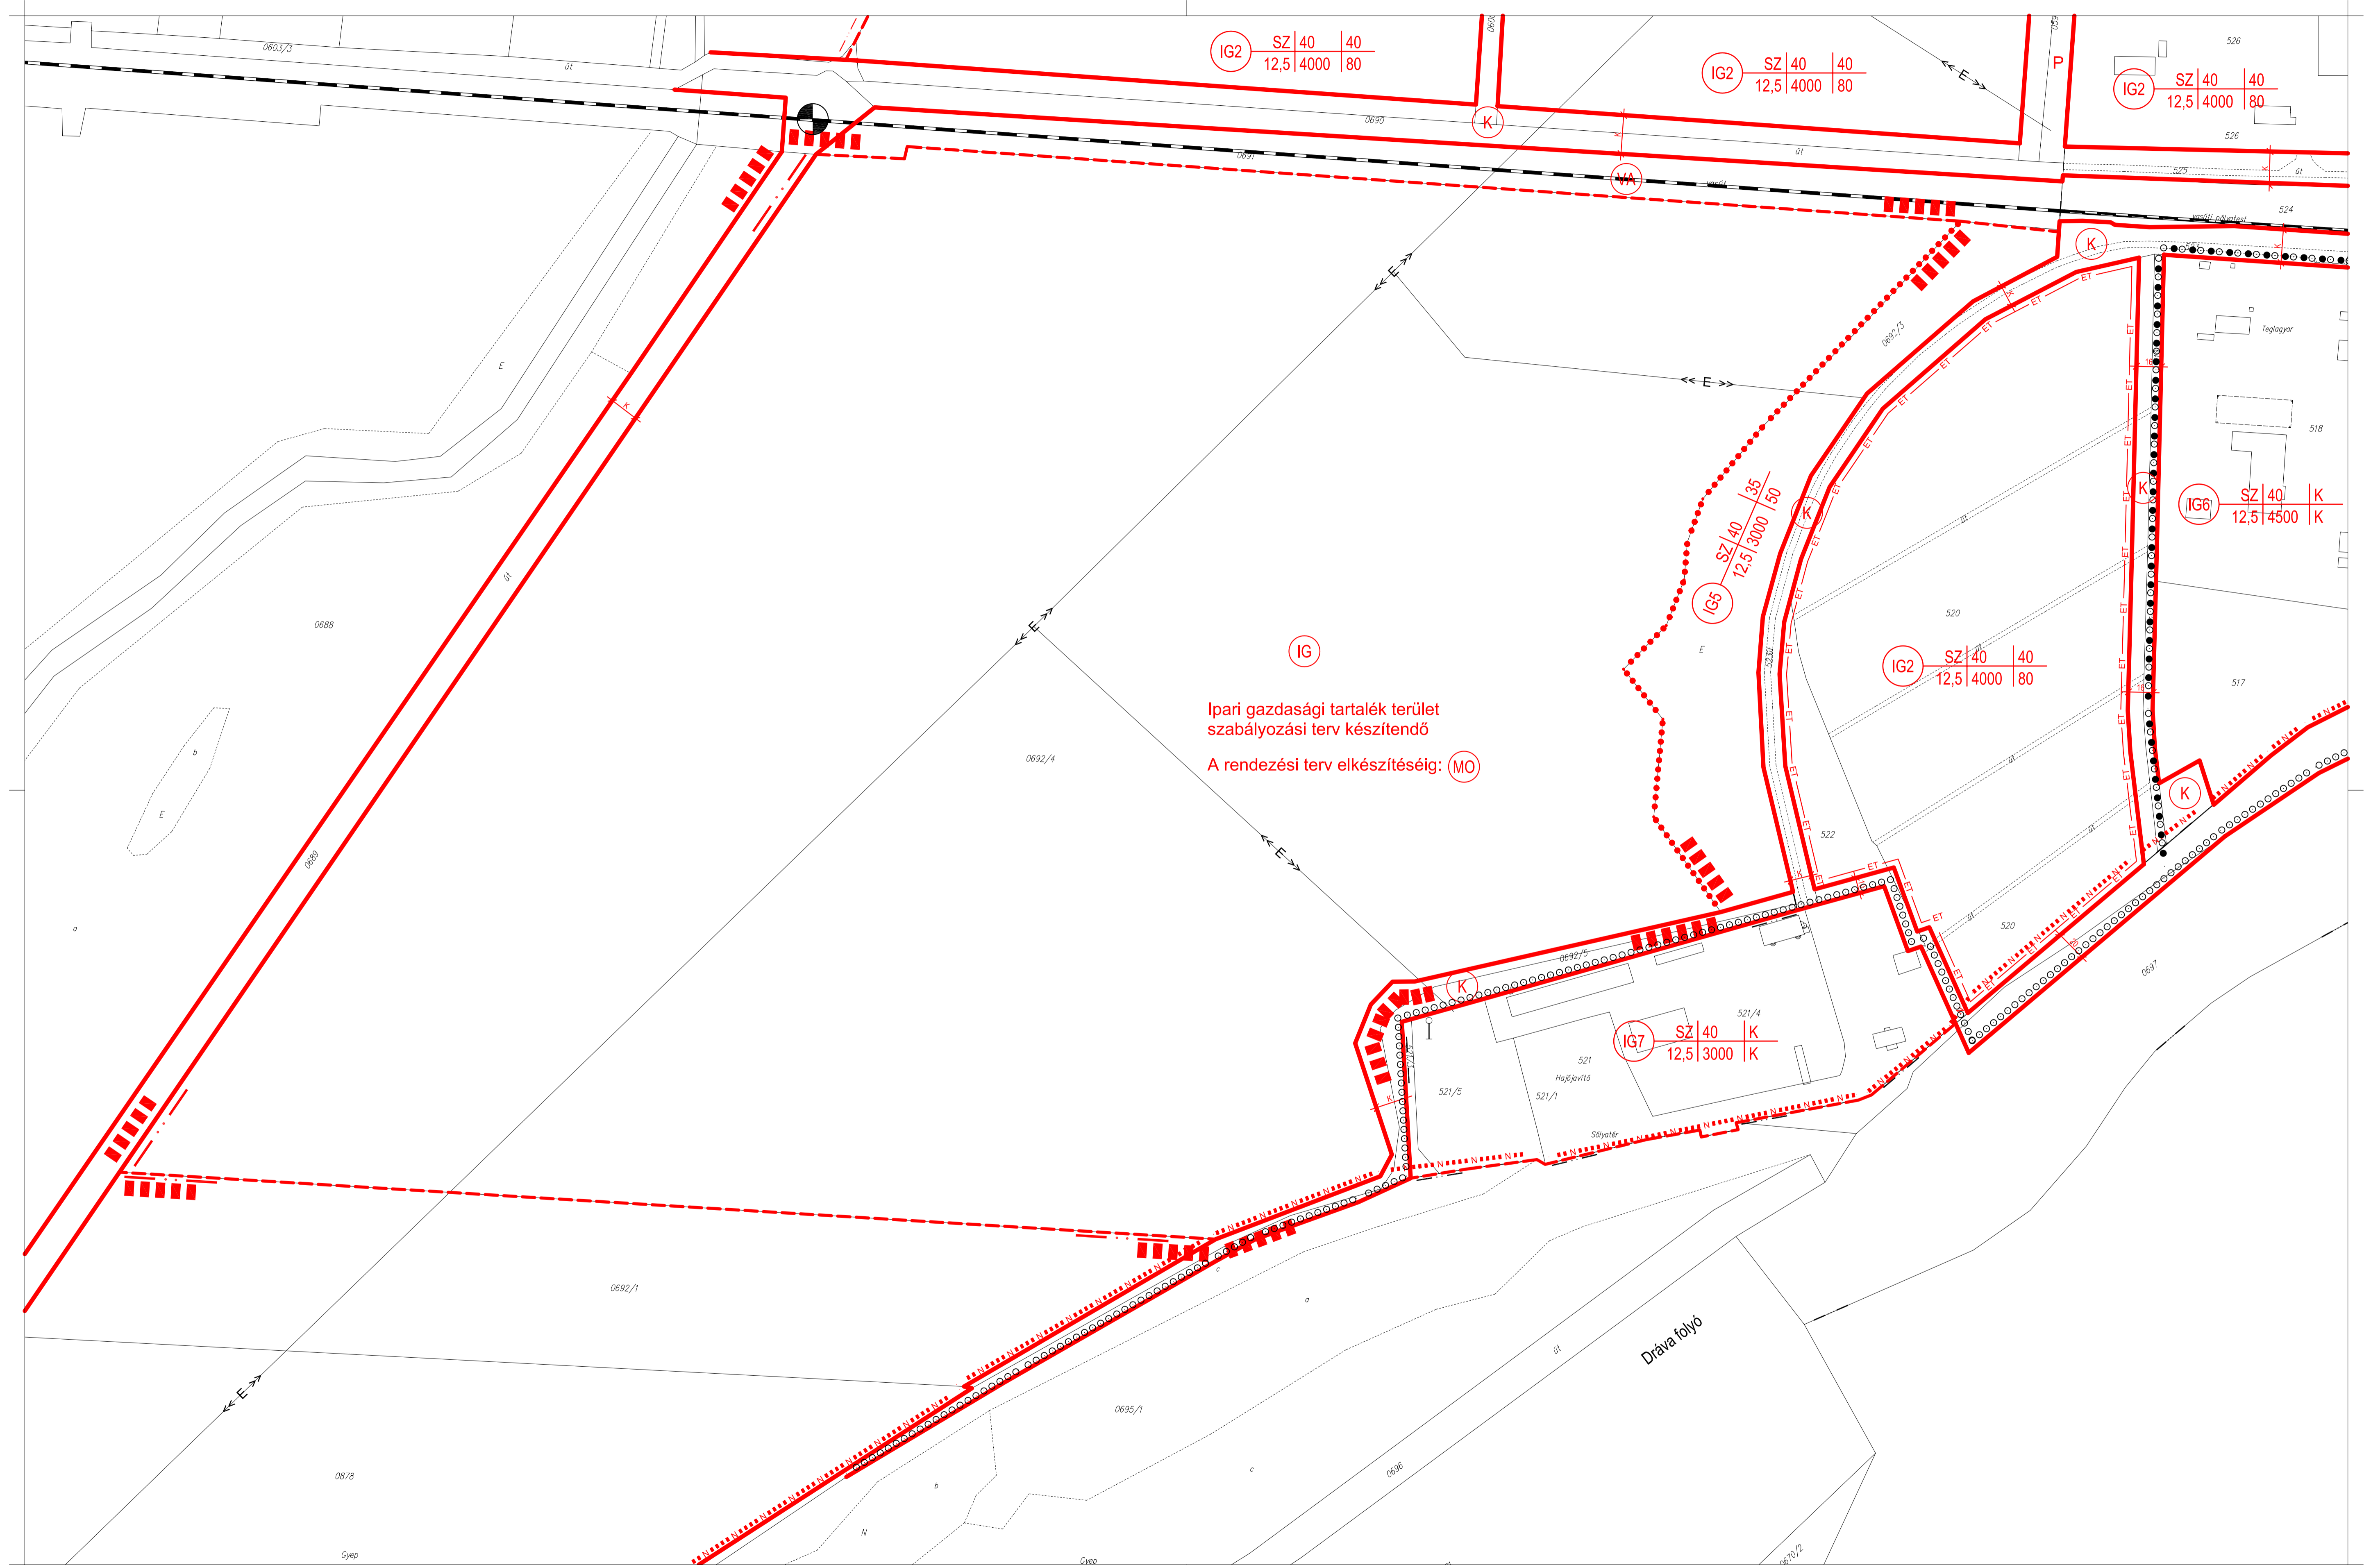


	1M	2M	3M
4	5M	6M	7M
8M	9M	10M	11

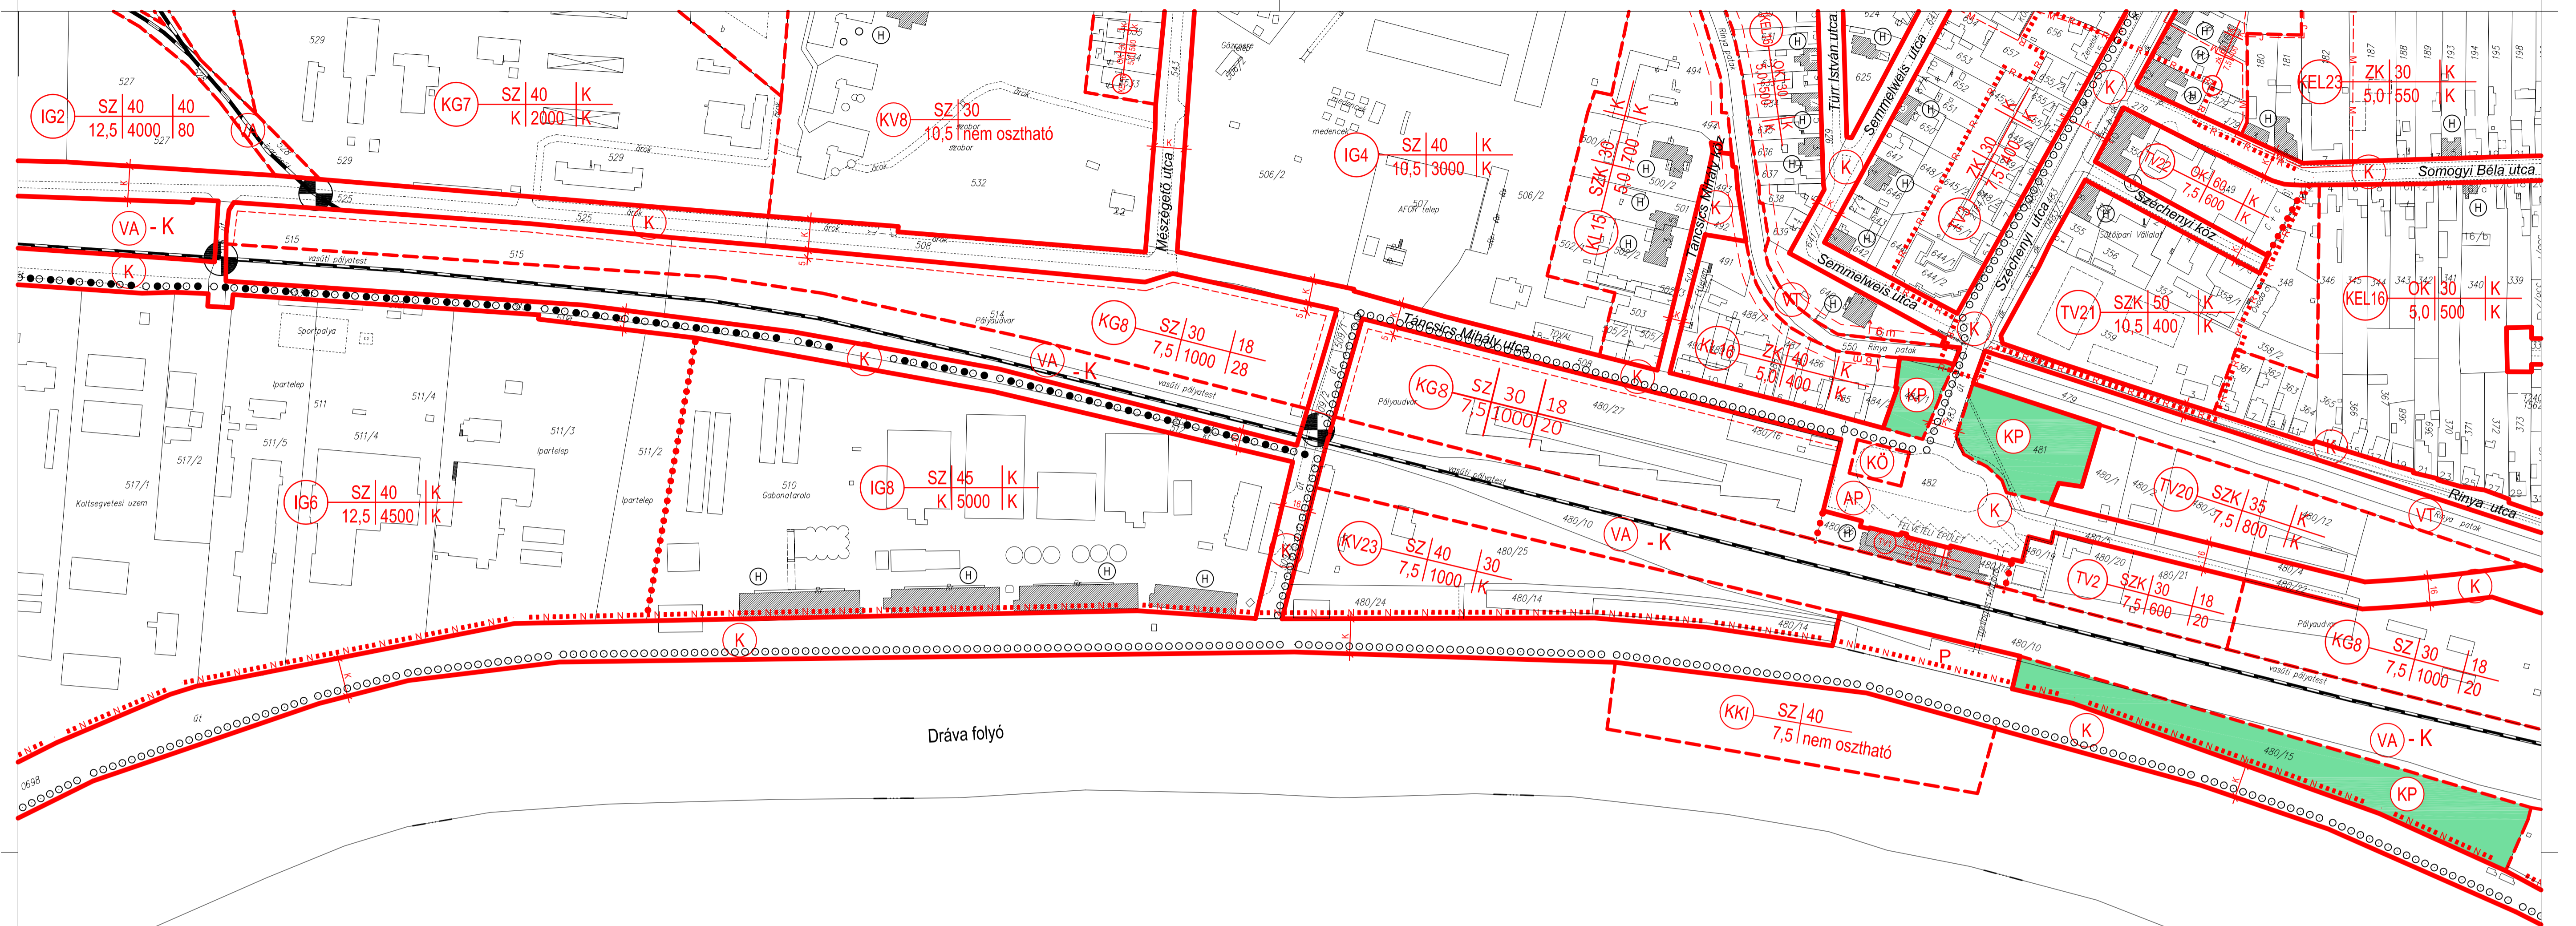

8


10

	1M	2M	3M
4	5M	6M	7M
8M	9M	10M	11

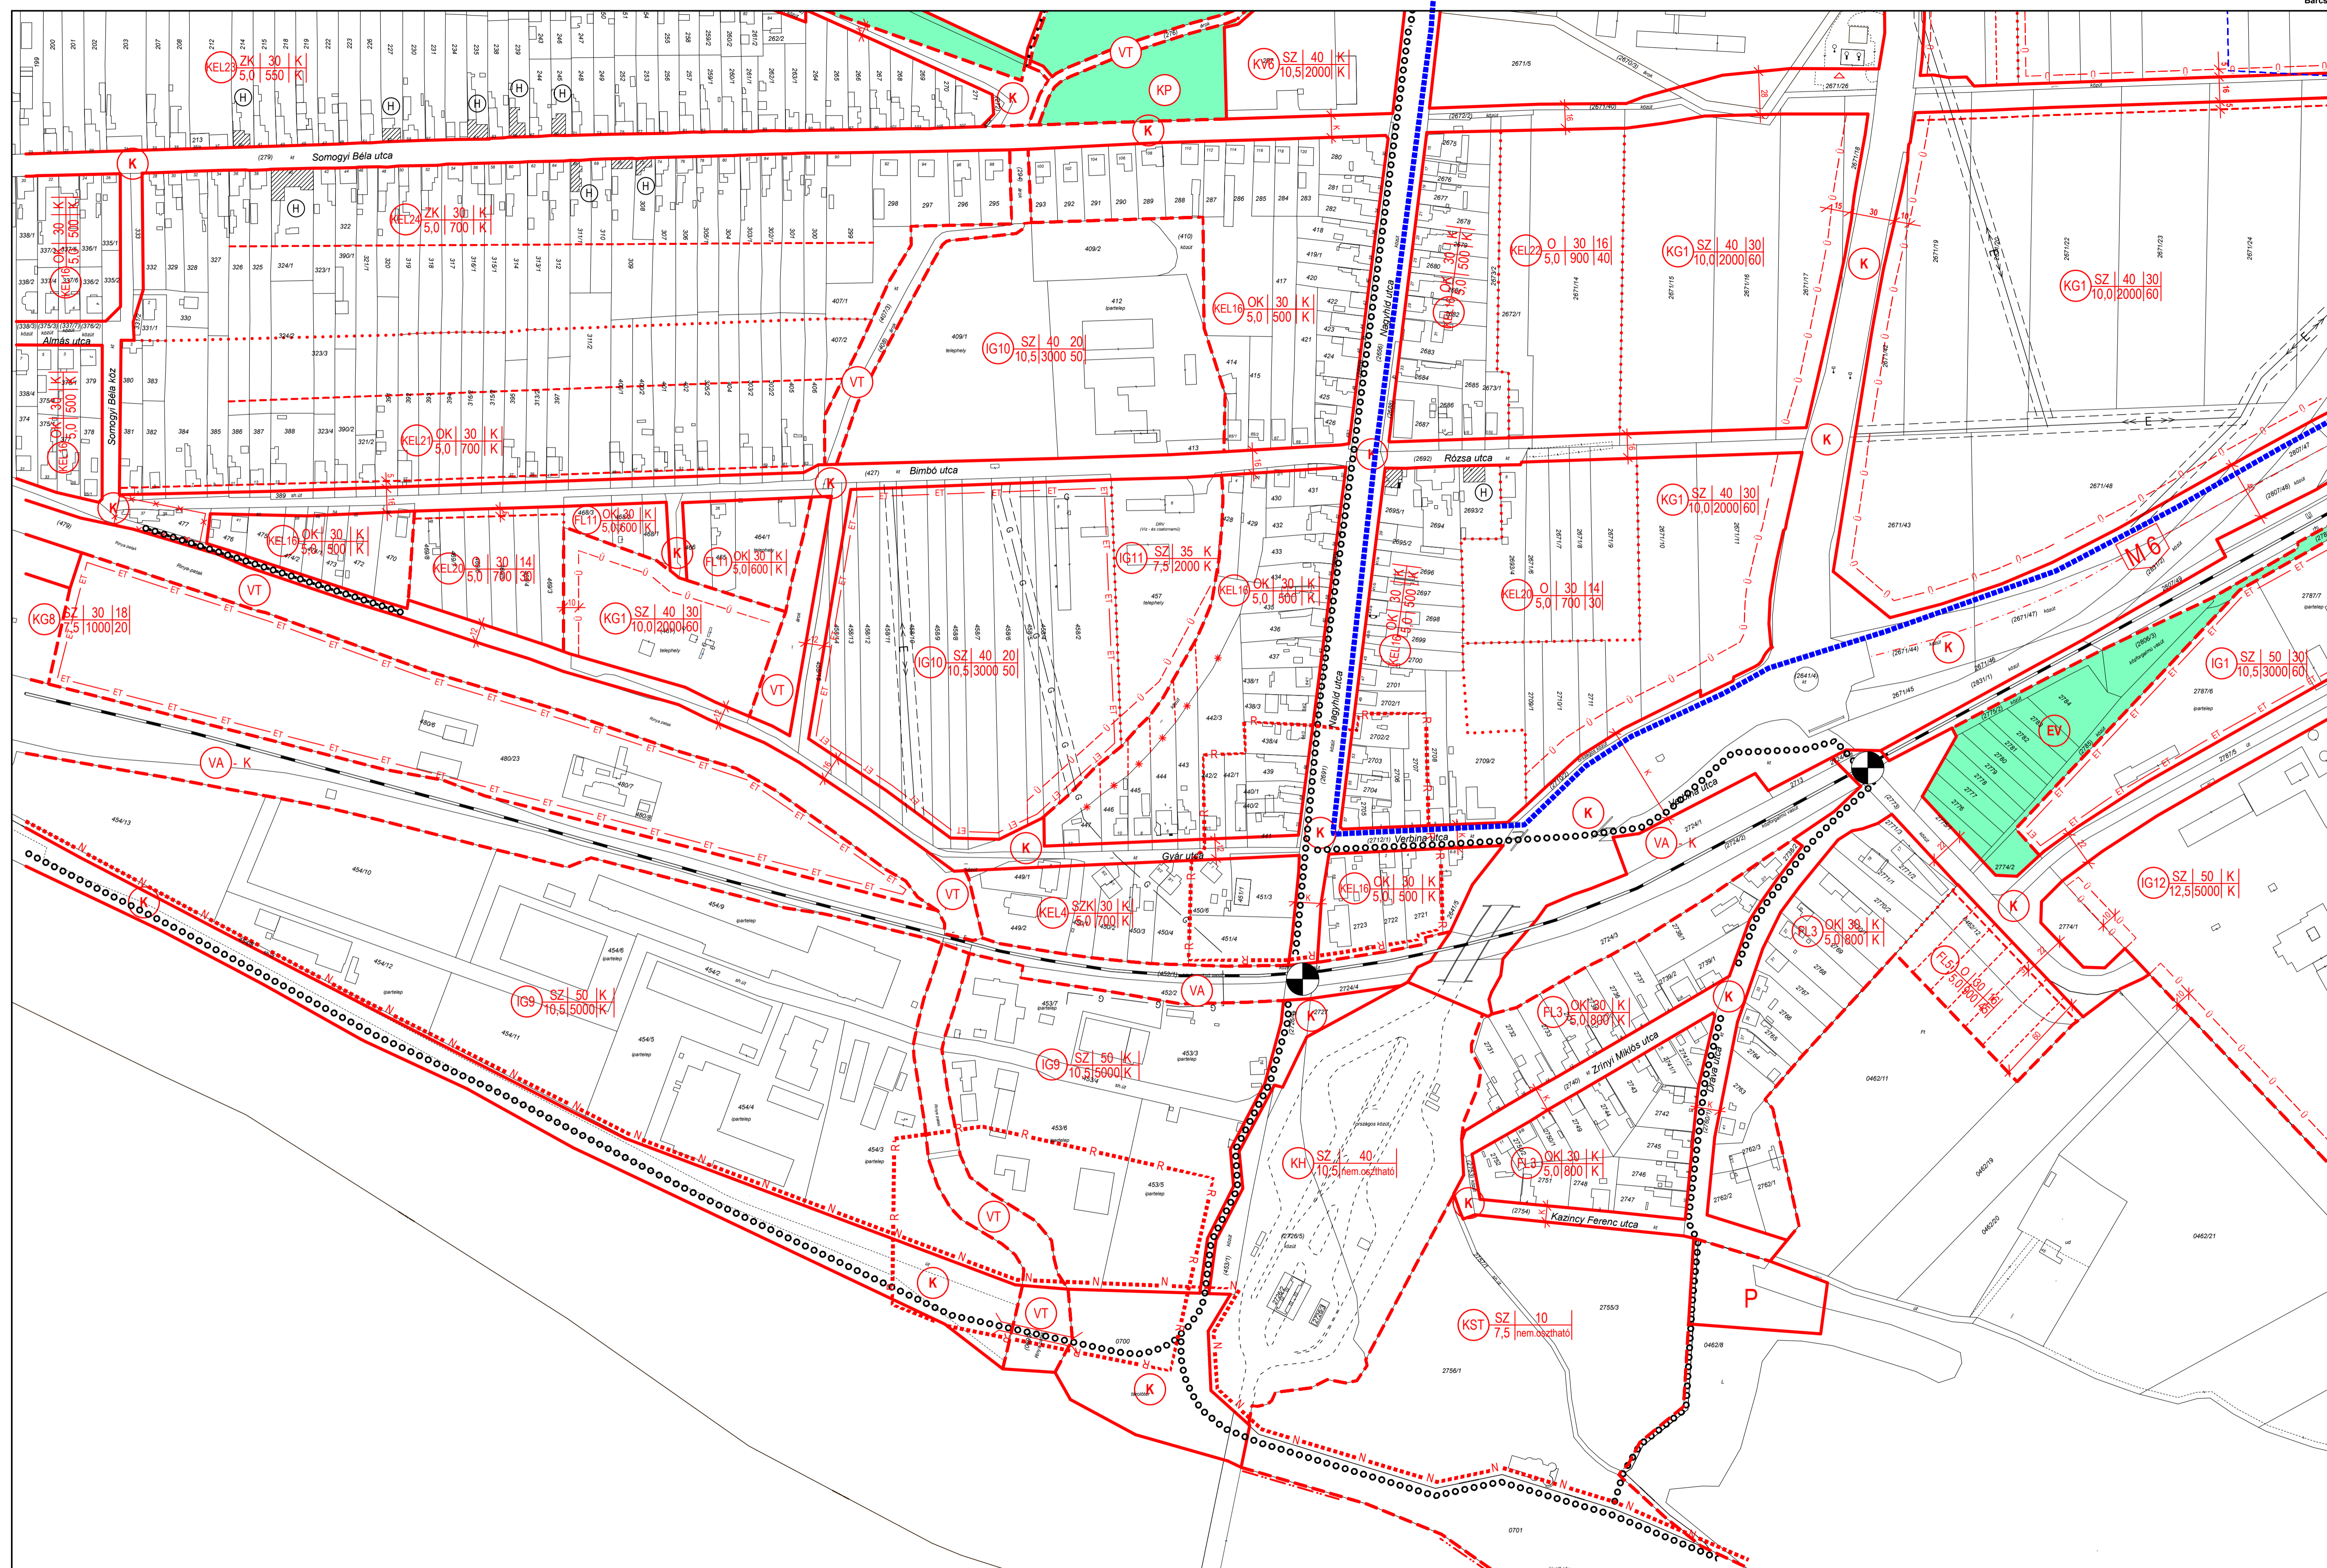


■■■■■■■■■■ MÓDOSÍTÁSSAL ÉRINTETT TERÜLET HATÁRA

	1M	2M	3M	
4	5M	6M	7M	10M
8M	9M	10M	11M	

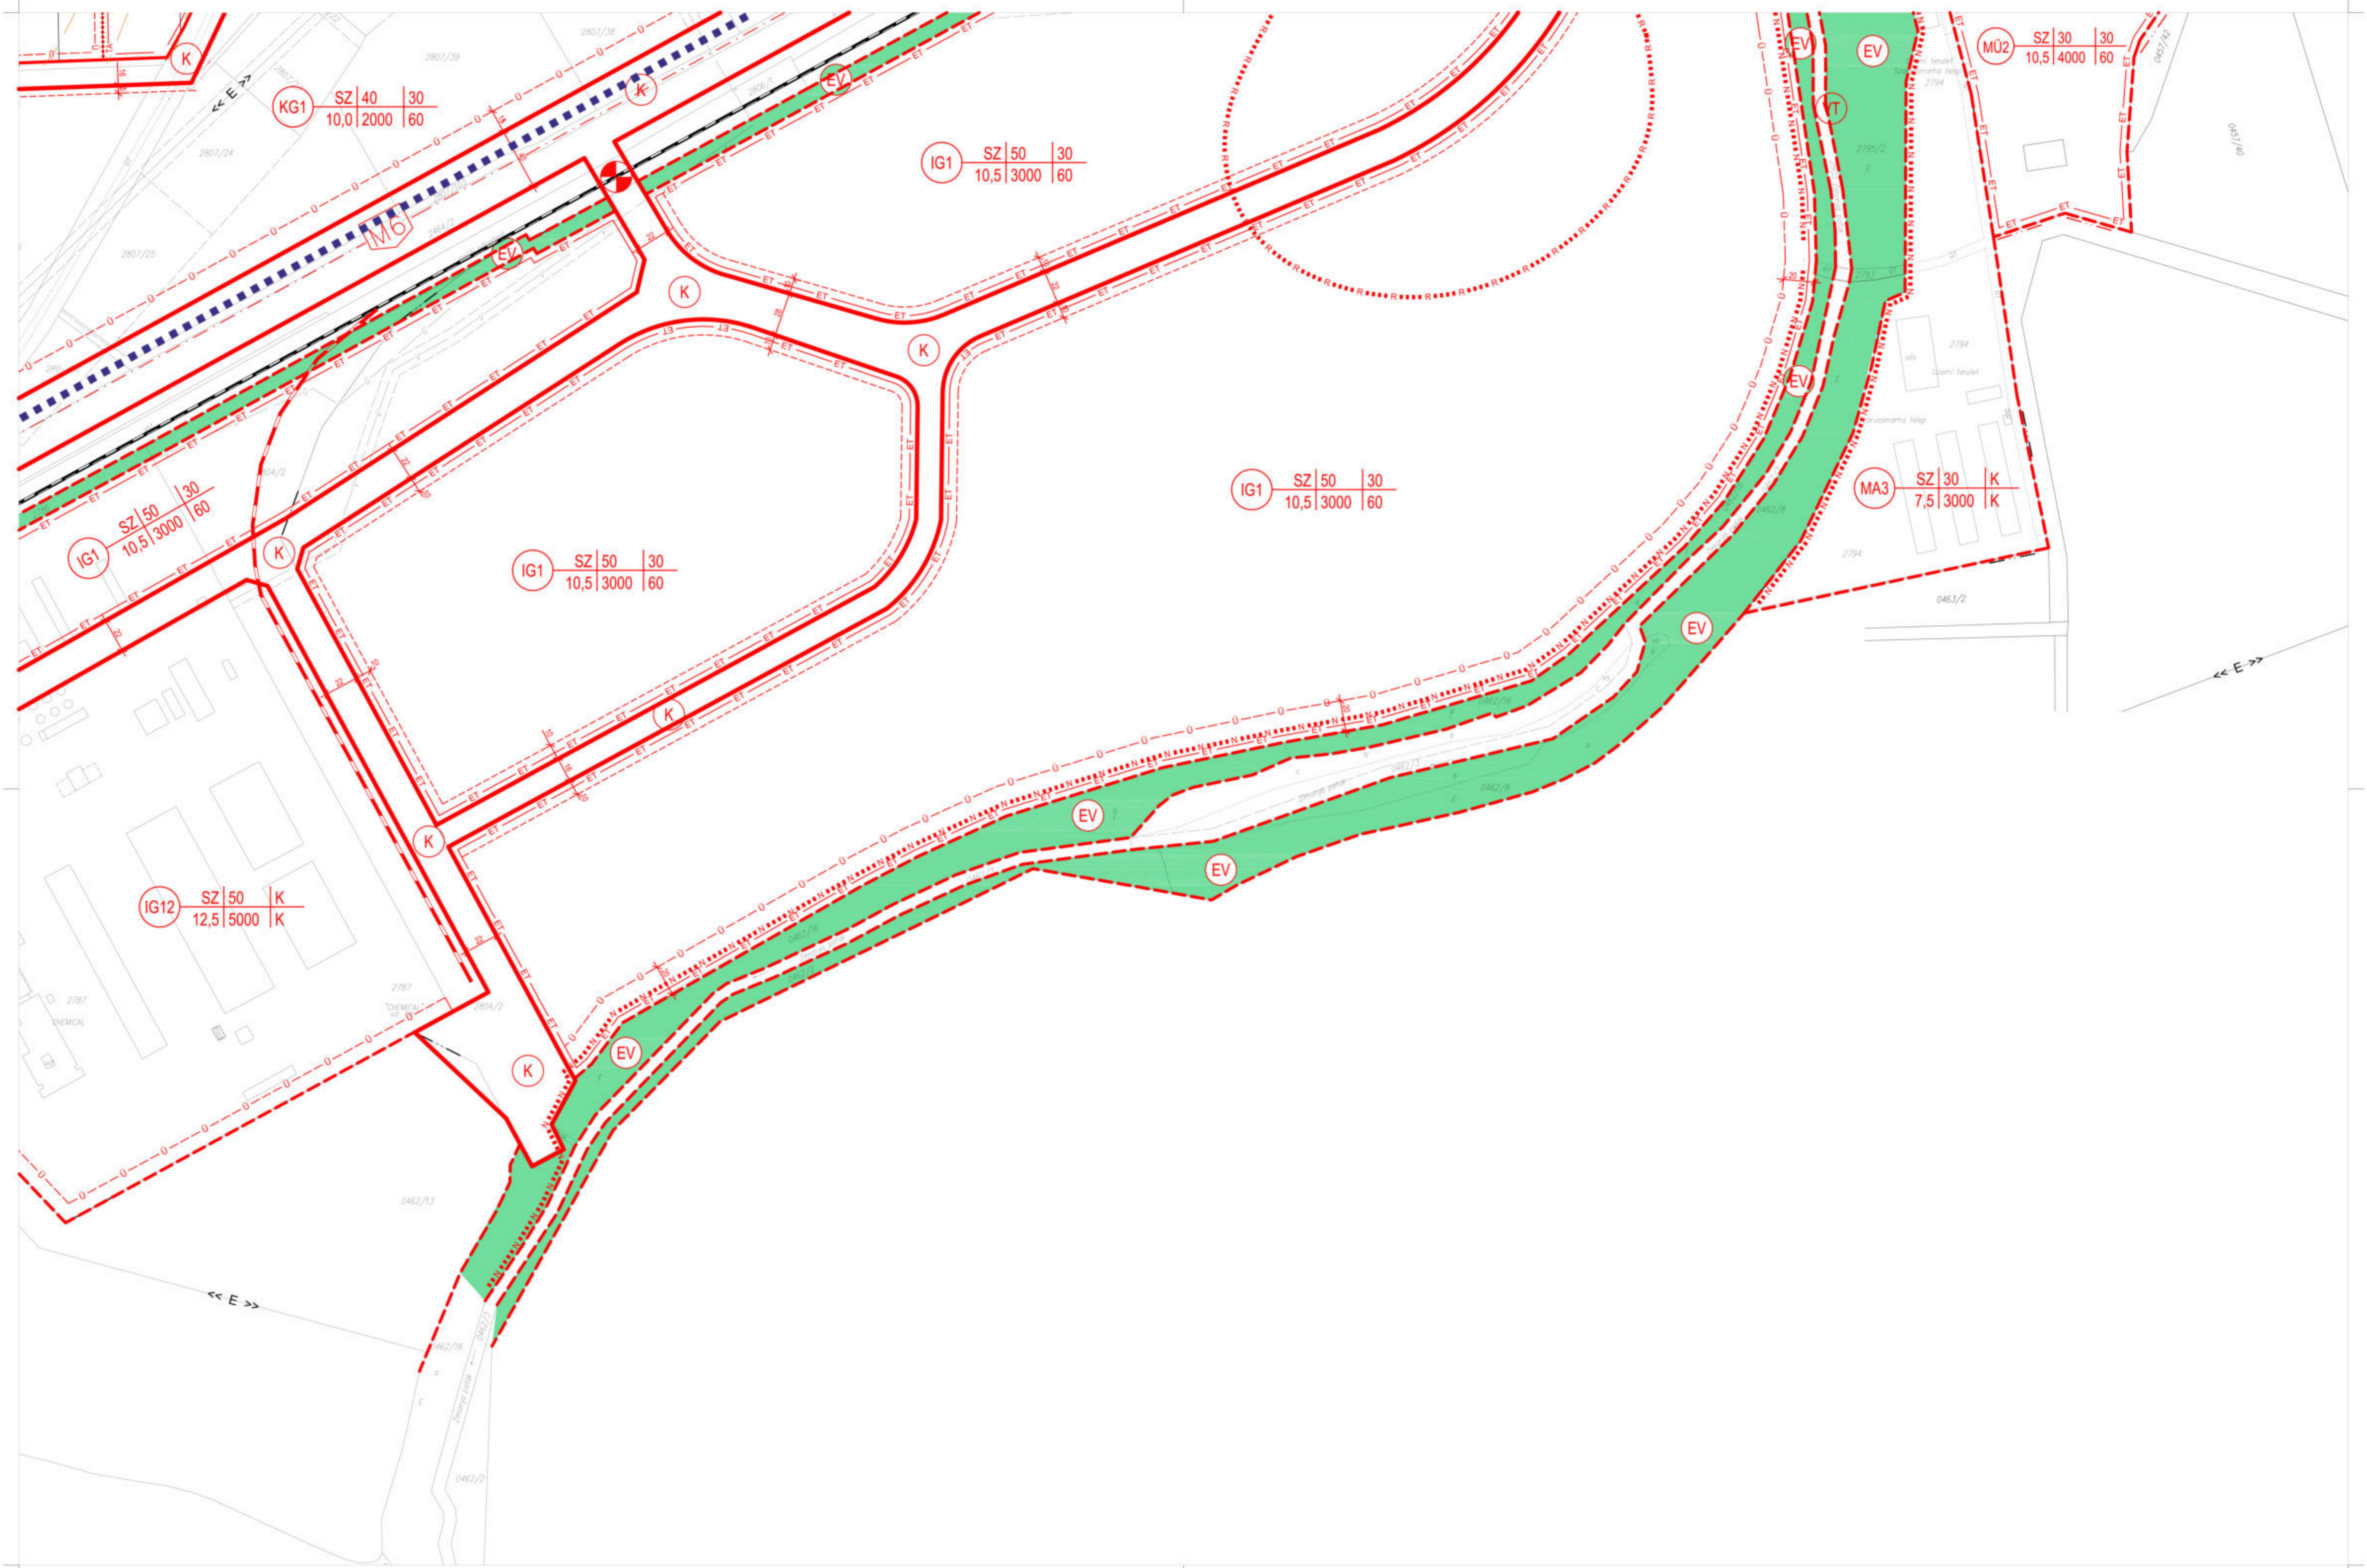

■■■■■■■■■■ MÓDOSÍTÁSSAL ÉRINTETT TERÜLET HATÁRA

	1M	2M	3M
4	5M	6M	7M
8M	9M	10M	11

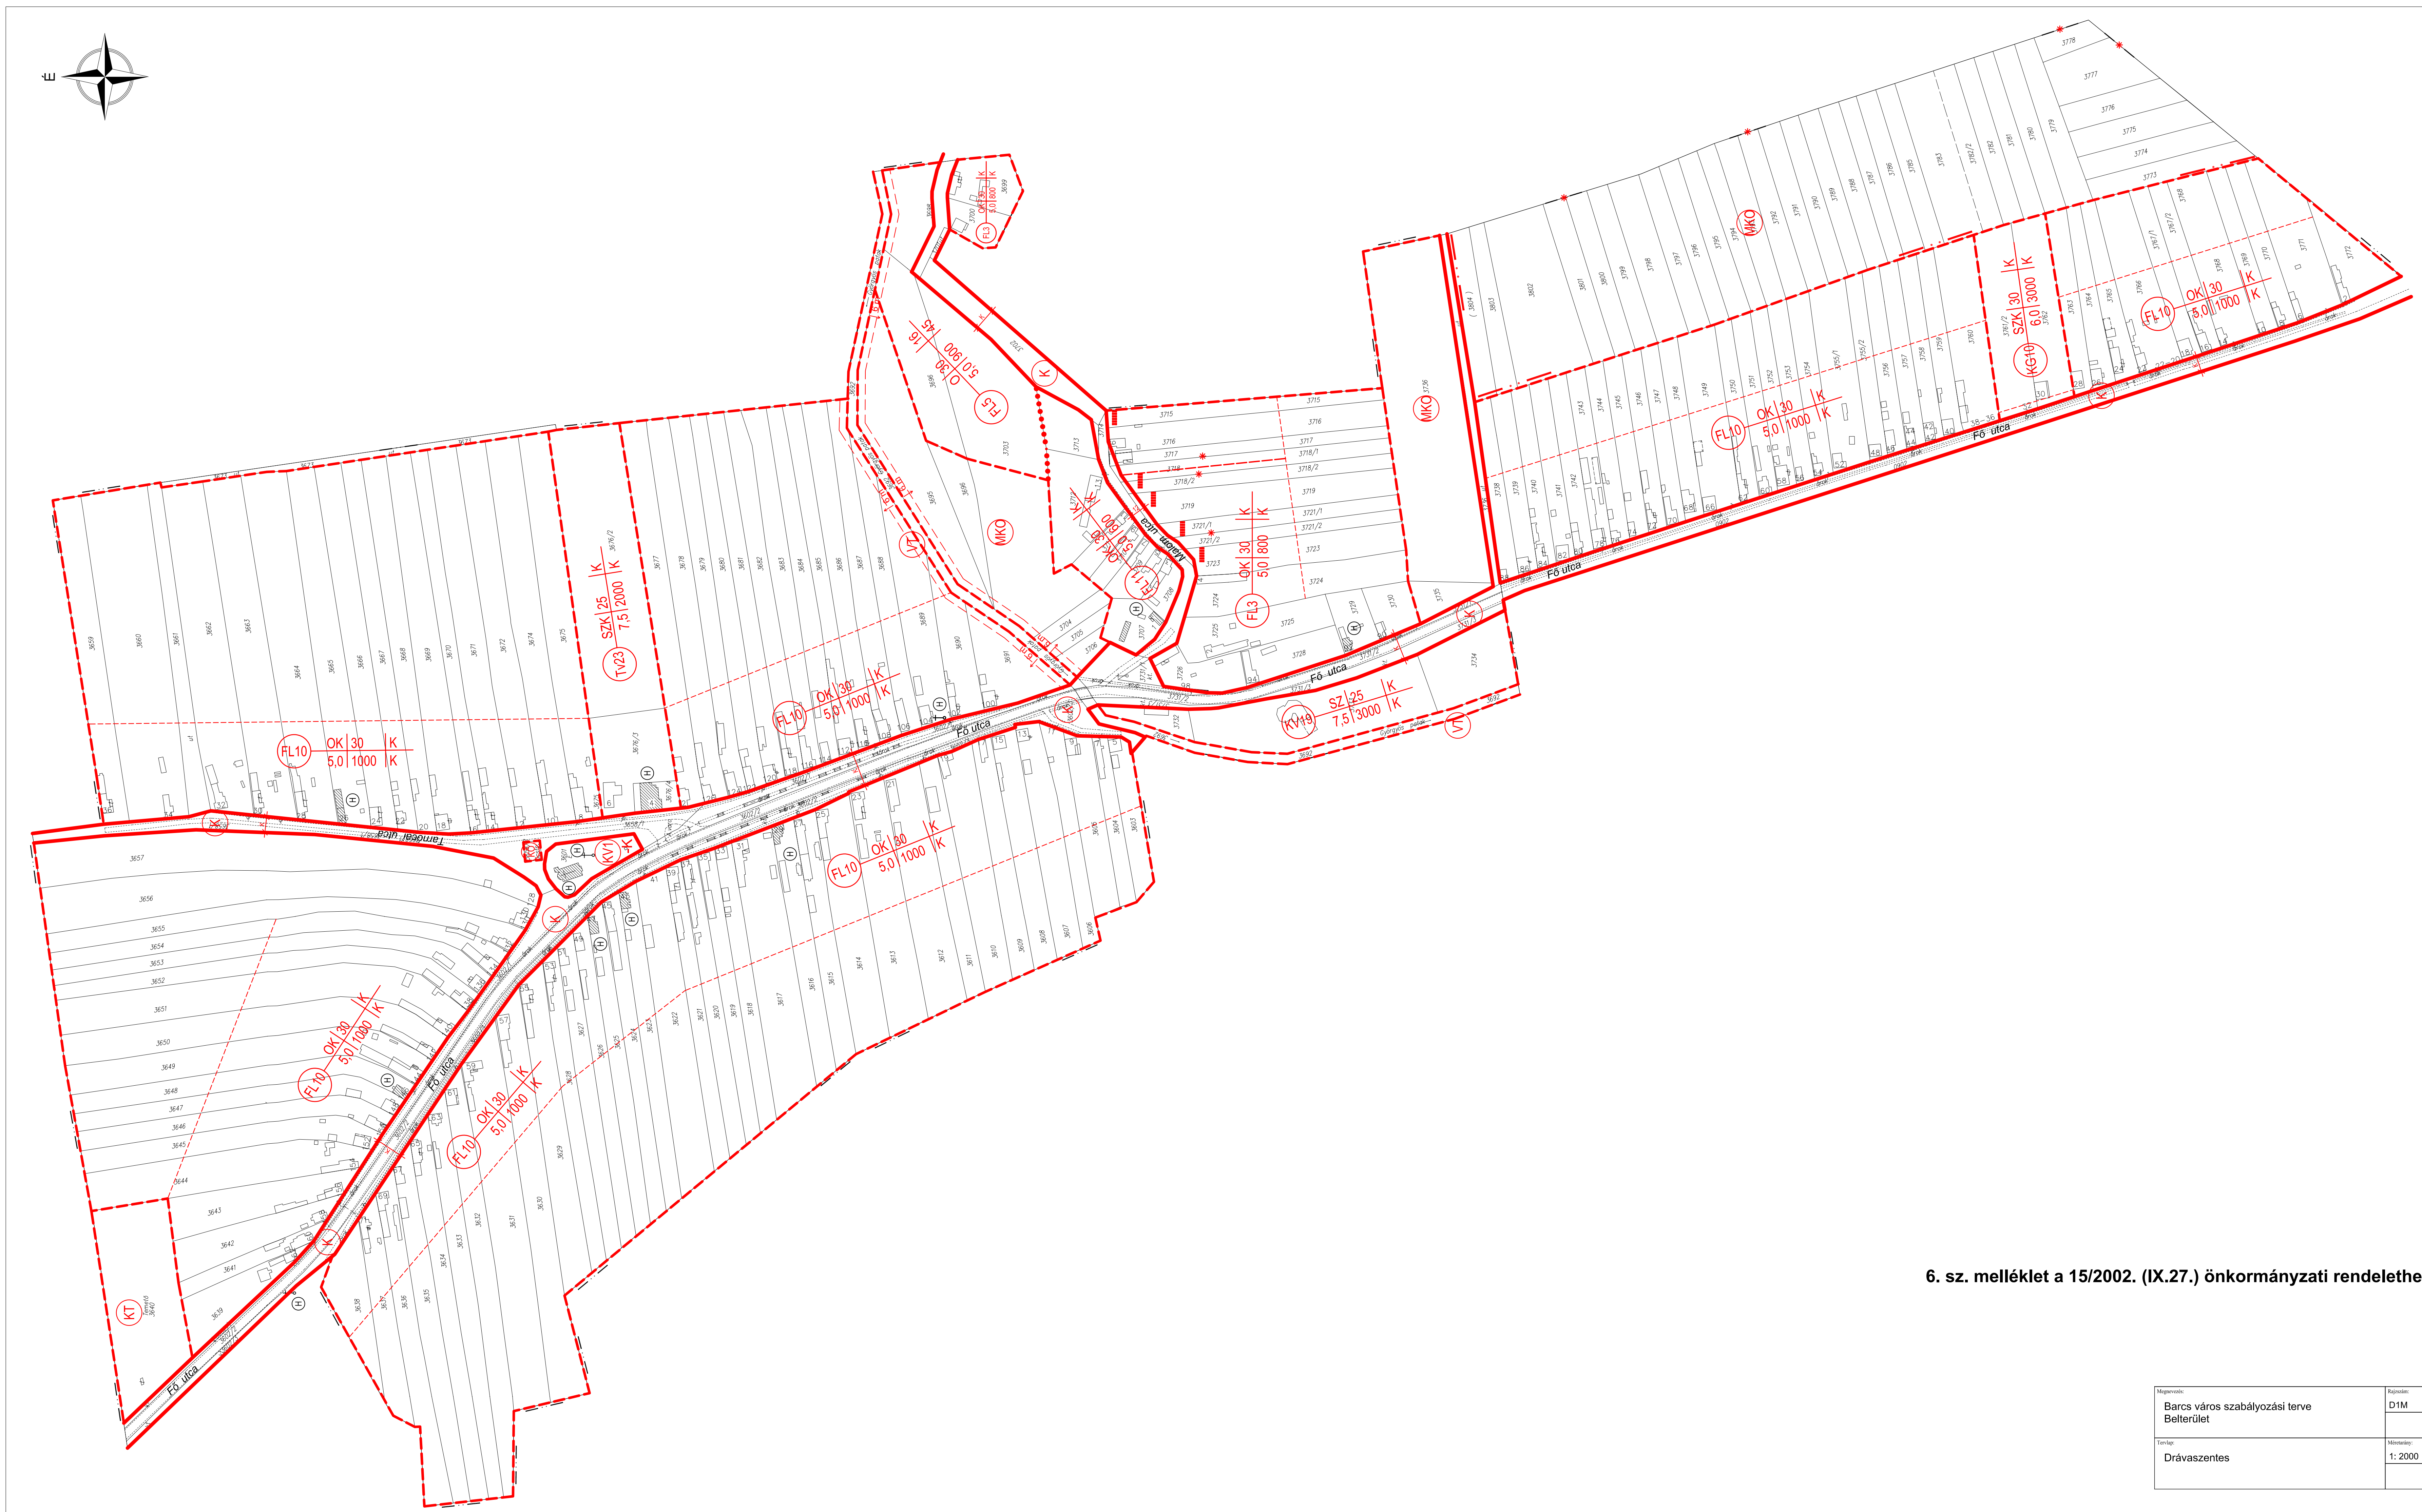


6. sz. melléklet a 15/2002. (IX.27.) önkormányzati rendelethez


Régió:	Barcs város szabályozási terve	Rajzszám:	D1M
Terület:	Belterület	Méret:	1:2000
Projekt:	Drávaszentos		




Csatlakozik a S2 szelvényhez

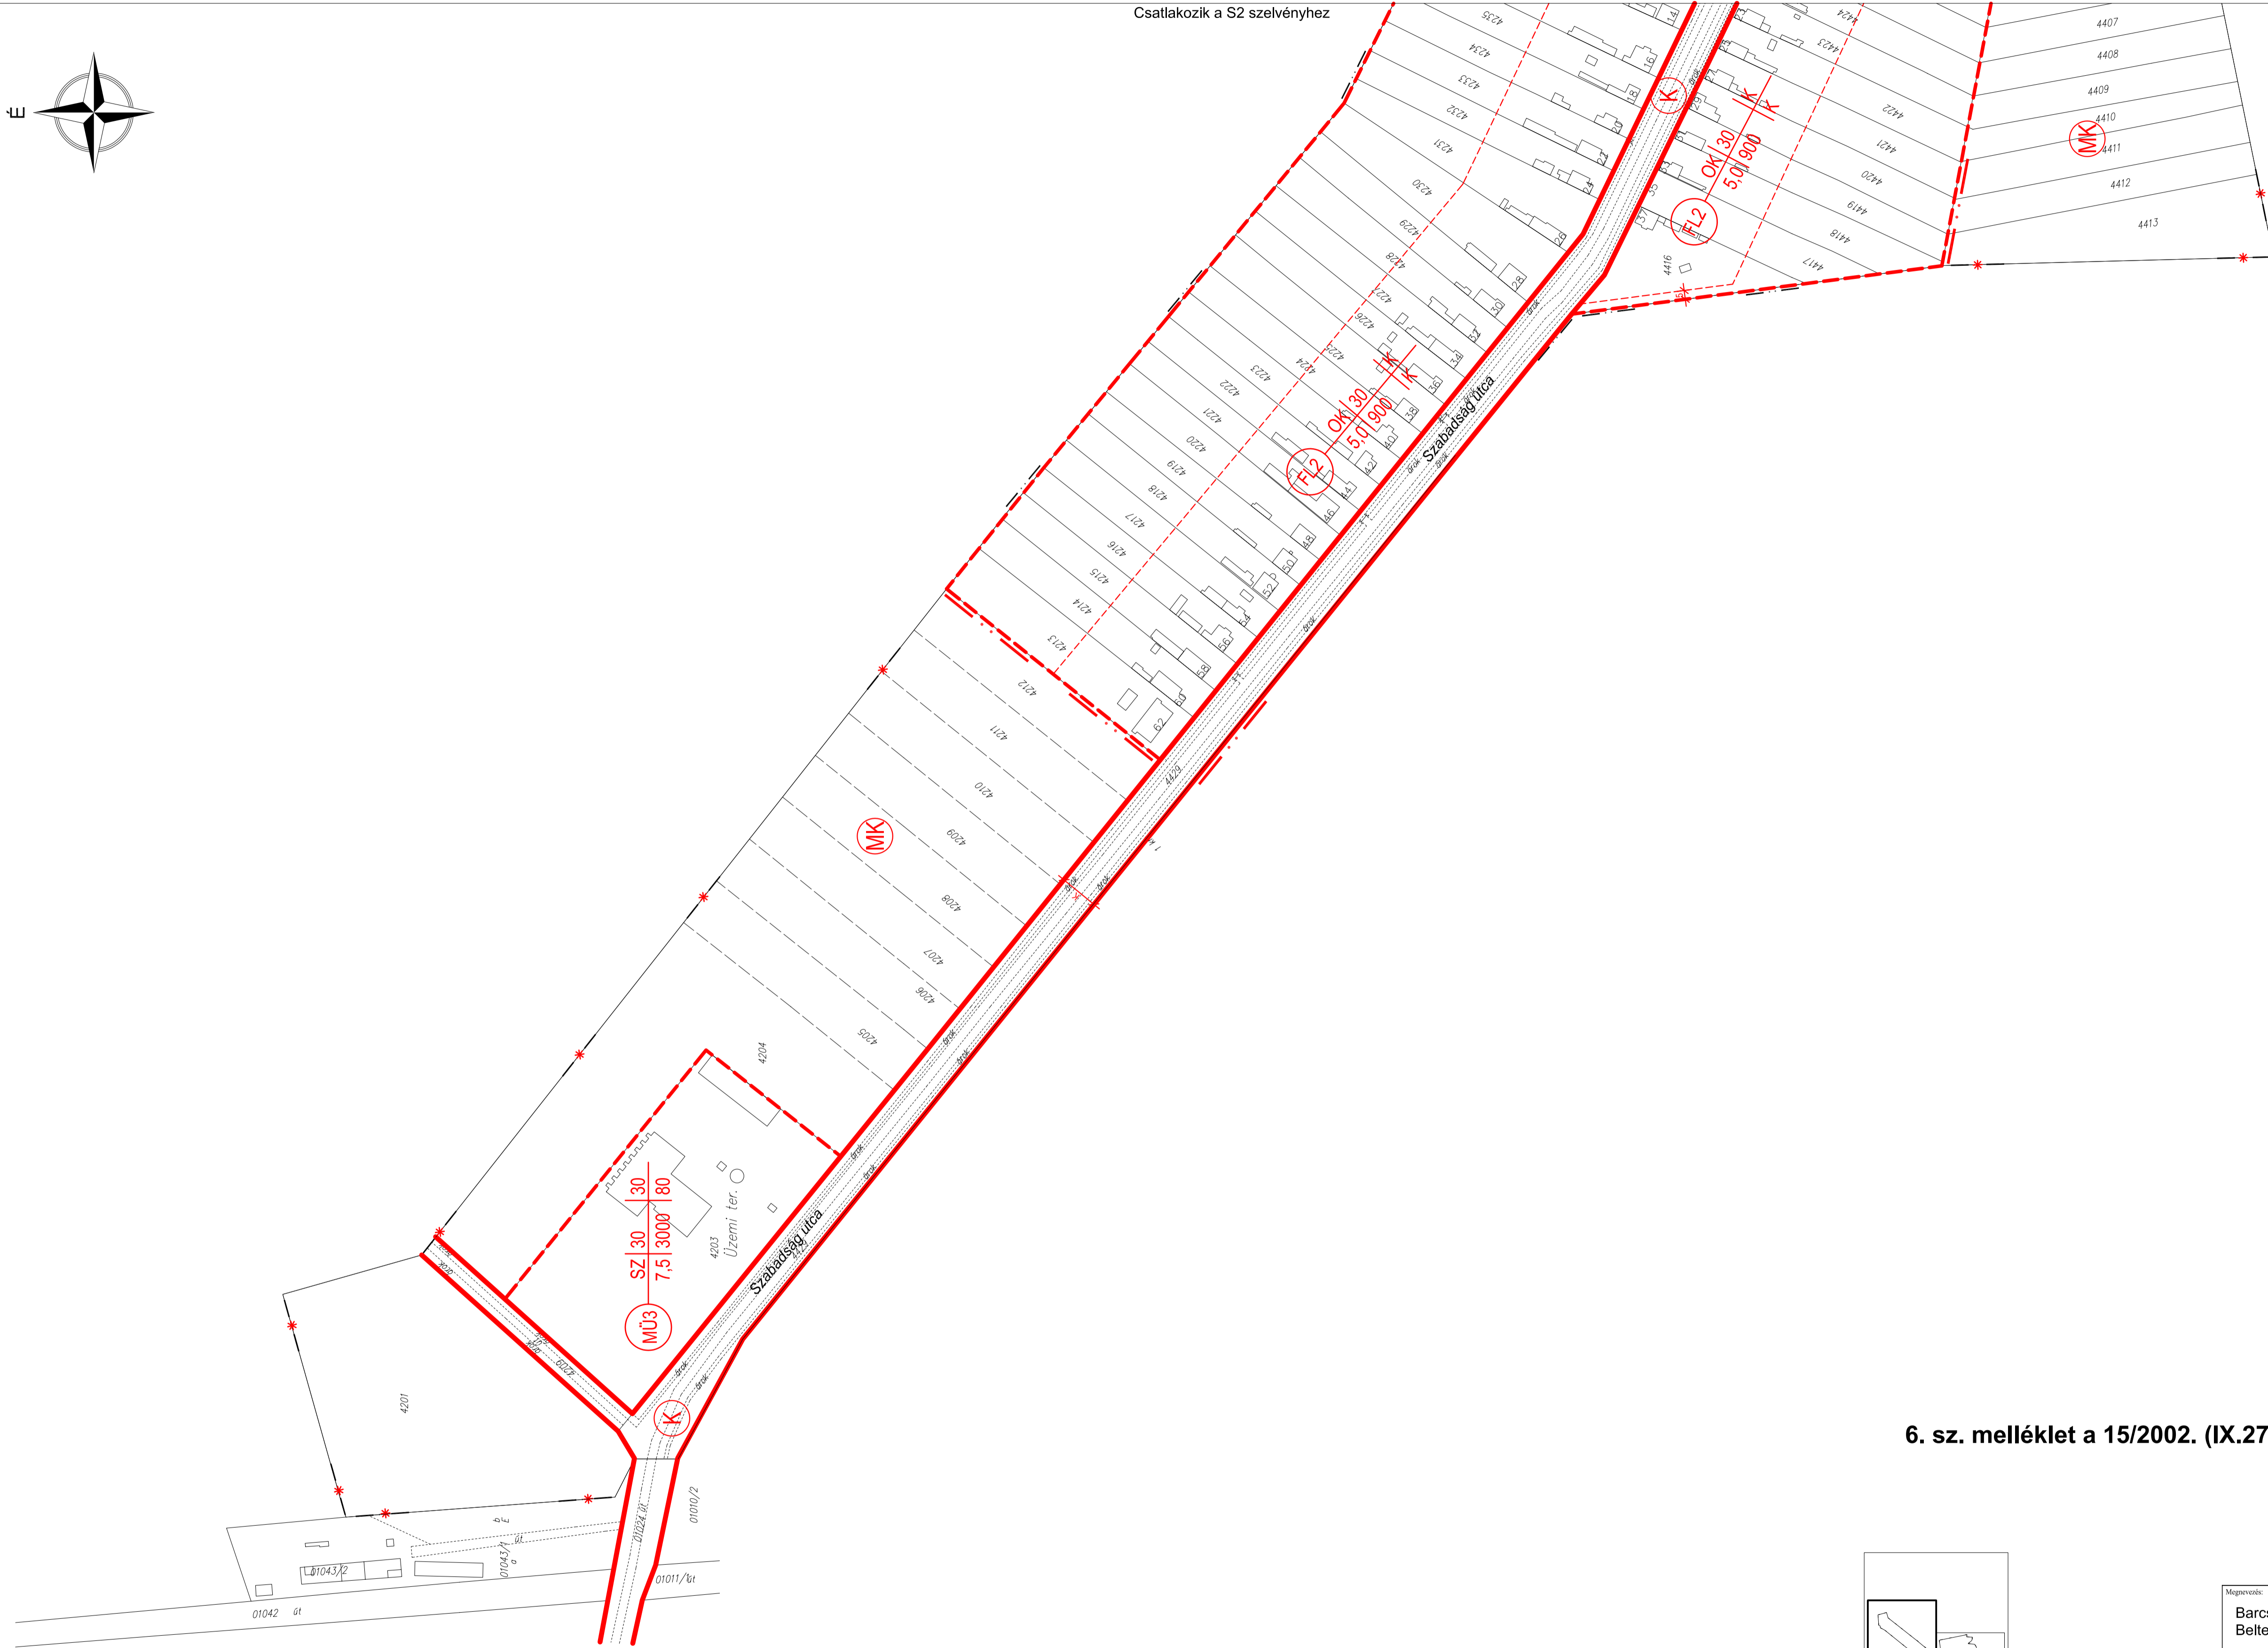


6. sz. melléklet a 15/2002. (IX.27.) önkormányzati rendelethez

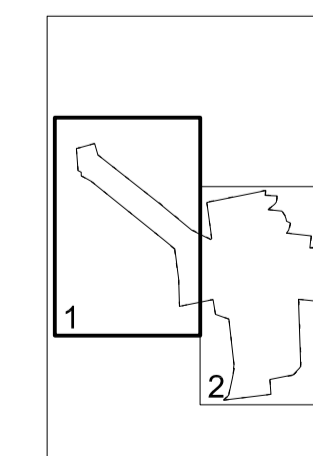

Megnevezés:	Rajzszám:
Barcs város szabályozási terve Belterület	S1M
Tervező:	Méretarány:
Somogytámóca	1:2000

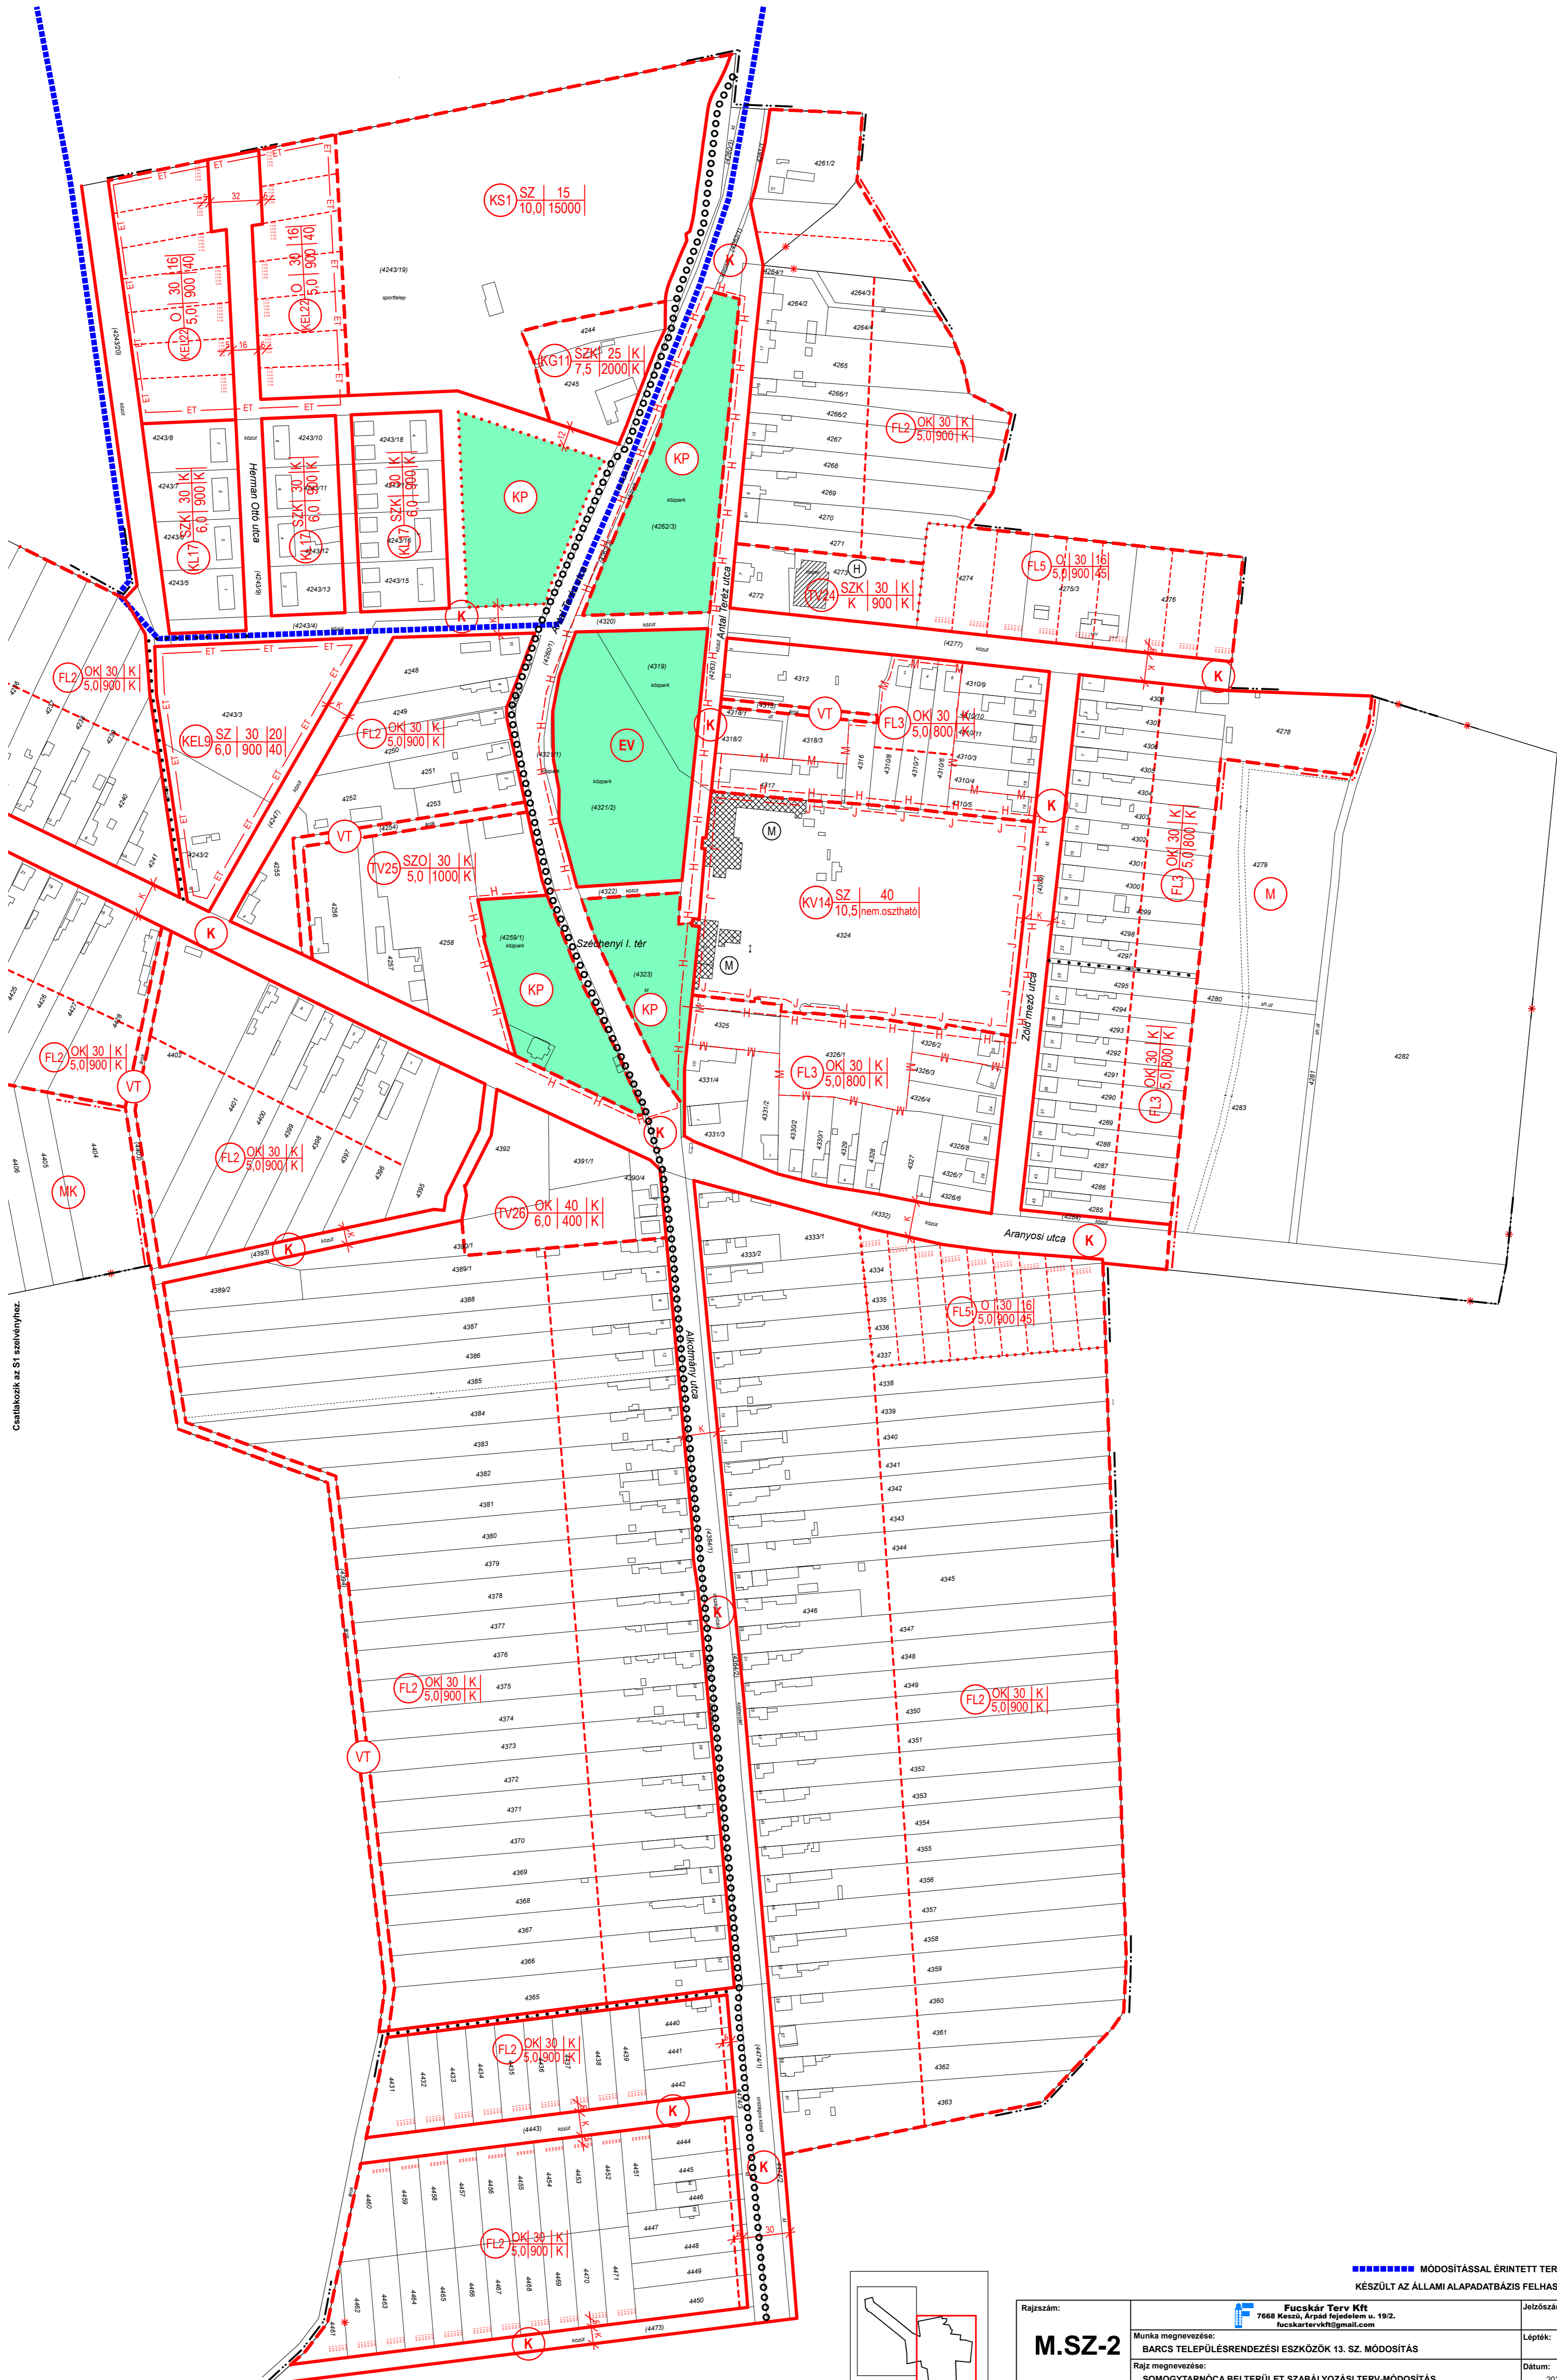

Csatlakozók az S1 szelvényhez.

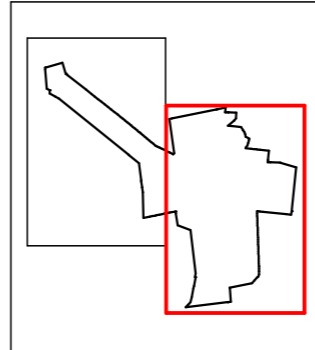

■■■■■■■■■■ MÓDOSÍTÁSSAL ÉRINTETT TERÜLET HATÁRA
KÉSZÜLT AZ ÁLLAMI ALAPADATBÁZIS FELHASZNÁLÁSÁVAL.

Rajzszám: M.SZ-2	Munka megnevezése: BARCS TELEPÜLÉSTEREVEZÉSI ESZKÖZÖK 13. SZ. MÓDOSÍTÁS	Jelzőszám: 7/2023
Rajz megnevezése: SOMOGYTARNÓCA BELTERÜLET SZABÁLYOZÁSI TERV-MÓDOSÍTÁS	Településtervezés:	Lépték: 1:2000
Tájrendezés, környezetalkítás:	Közlekedés:	Dátum: 2023 OKTÓBER
FUCSKÁR NOÉMI MÉRSZESÁN PÉTER TT 02-0730	MESZESÁN PÉTER TK-01-5340	FARKAS LÁSZLÓ TT 01-6190, TK-01-18673